


NORD

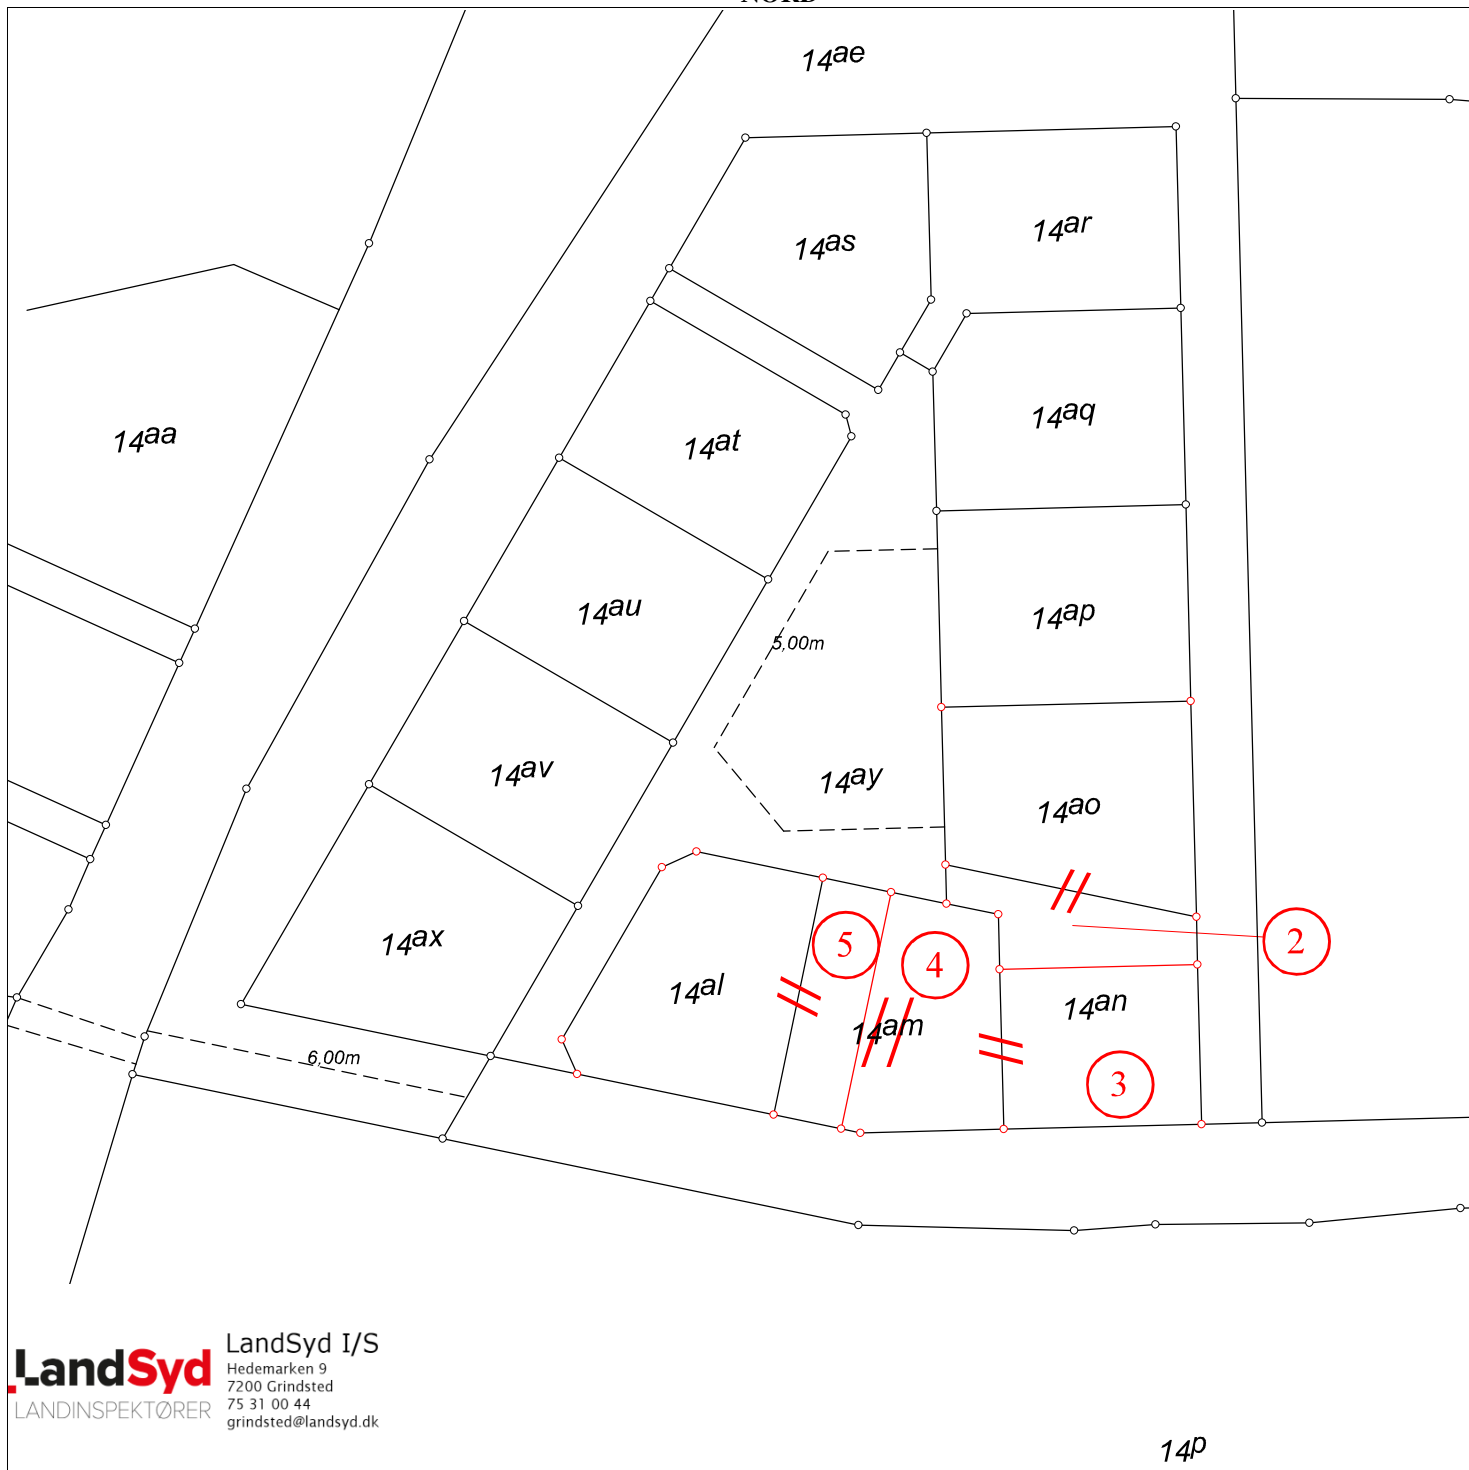

LandSyd LandSyd I/S
Hedemarken 9
7200 Grindsted
75 31 00 44
grindsted@landsyd.dk

14p

Kortet er ajour indtil: 12-02-2020

Signaturforklaring: — Eksisterende skel — Ny skel — // — Skel der slettes © Fikspunkt
- - - Ny privat fællesvej optages ○ Skelpunkt indmålt til fikspunkt - - - Vej der slettes
- - - Strandbeskyttelseslinier - - - Klitfredningslinier - - - Fredskovlinie der følger skel
- - - Fredskovlinie der ikke følger skel = = = Eksisterende privat fællesvej

Ændringskort

Matr.nr.: 14an
Ejerlav: Stenderup By, Ansager
Ejerlavskode: 1330154
Kommune: Billund Kommune
Kommunekode: 530
Amt: Region Syddanmark
Målforhold: 1:1000
Landinspektør j.nr.: 20205028

Sagen omhandler følgende:

Arealoverførsel

Kim Mogensen
Landinspektør
Dato: 1. maj 2020