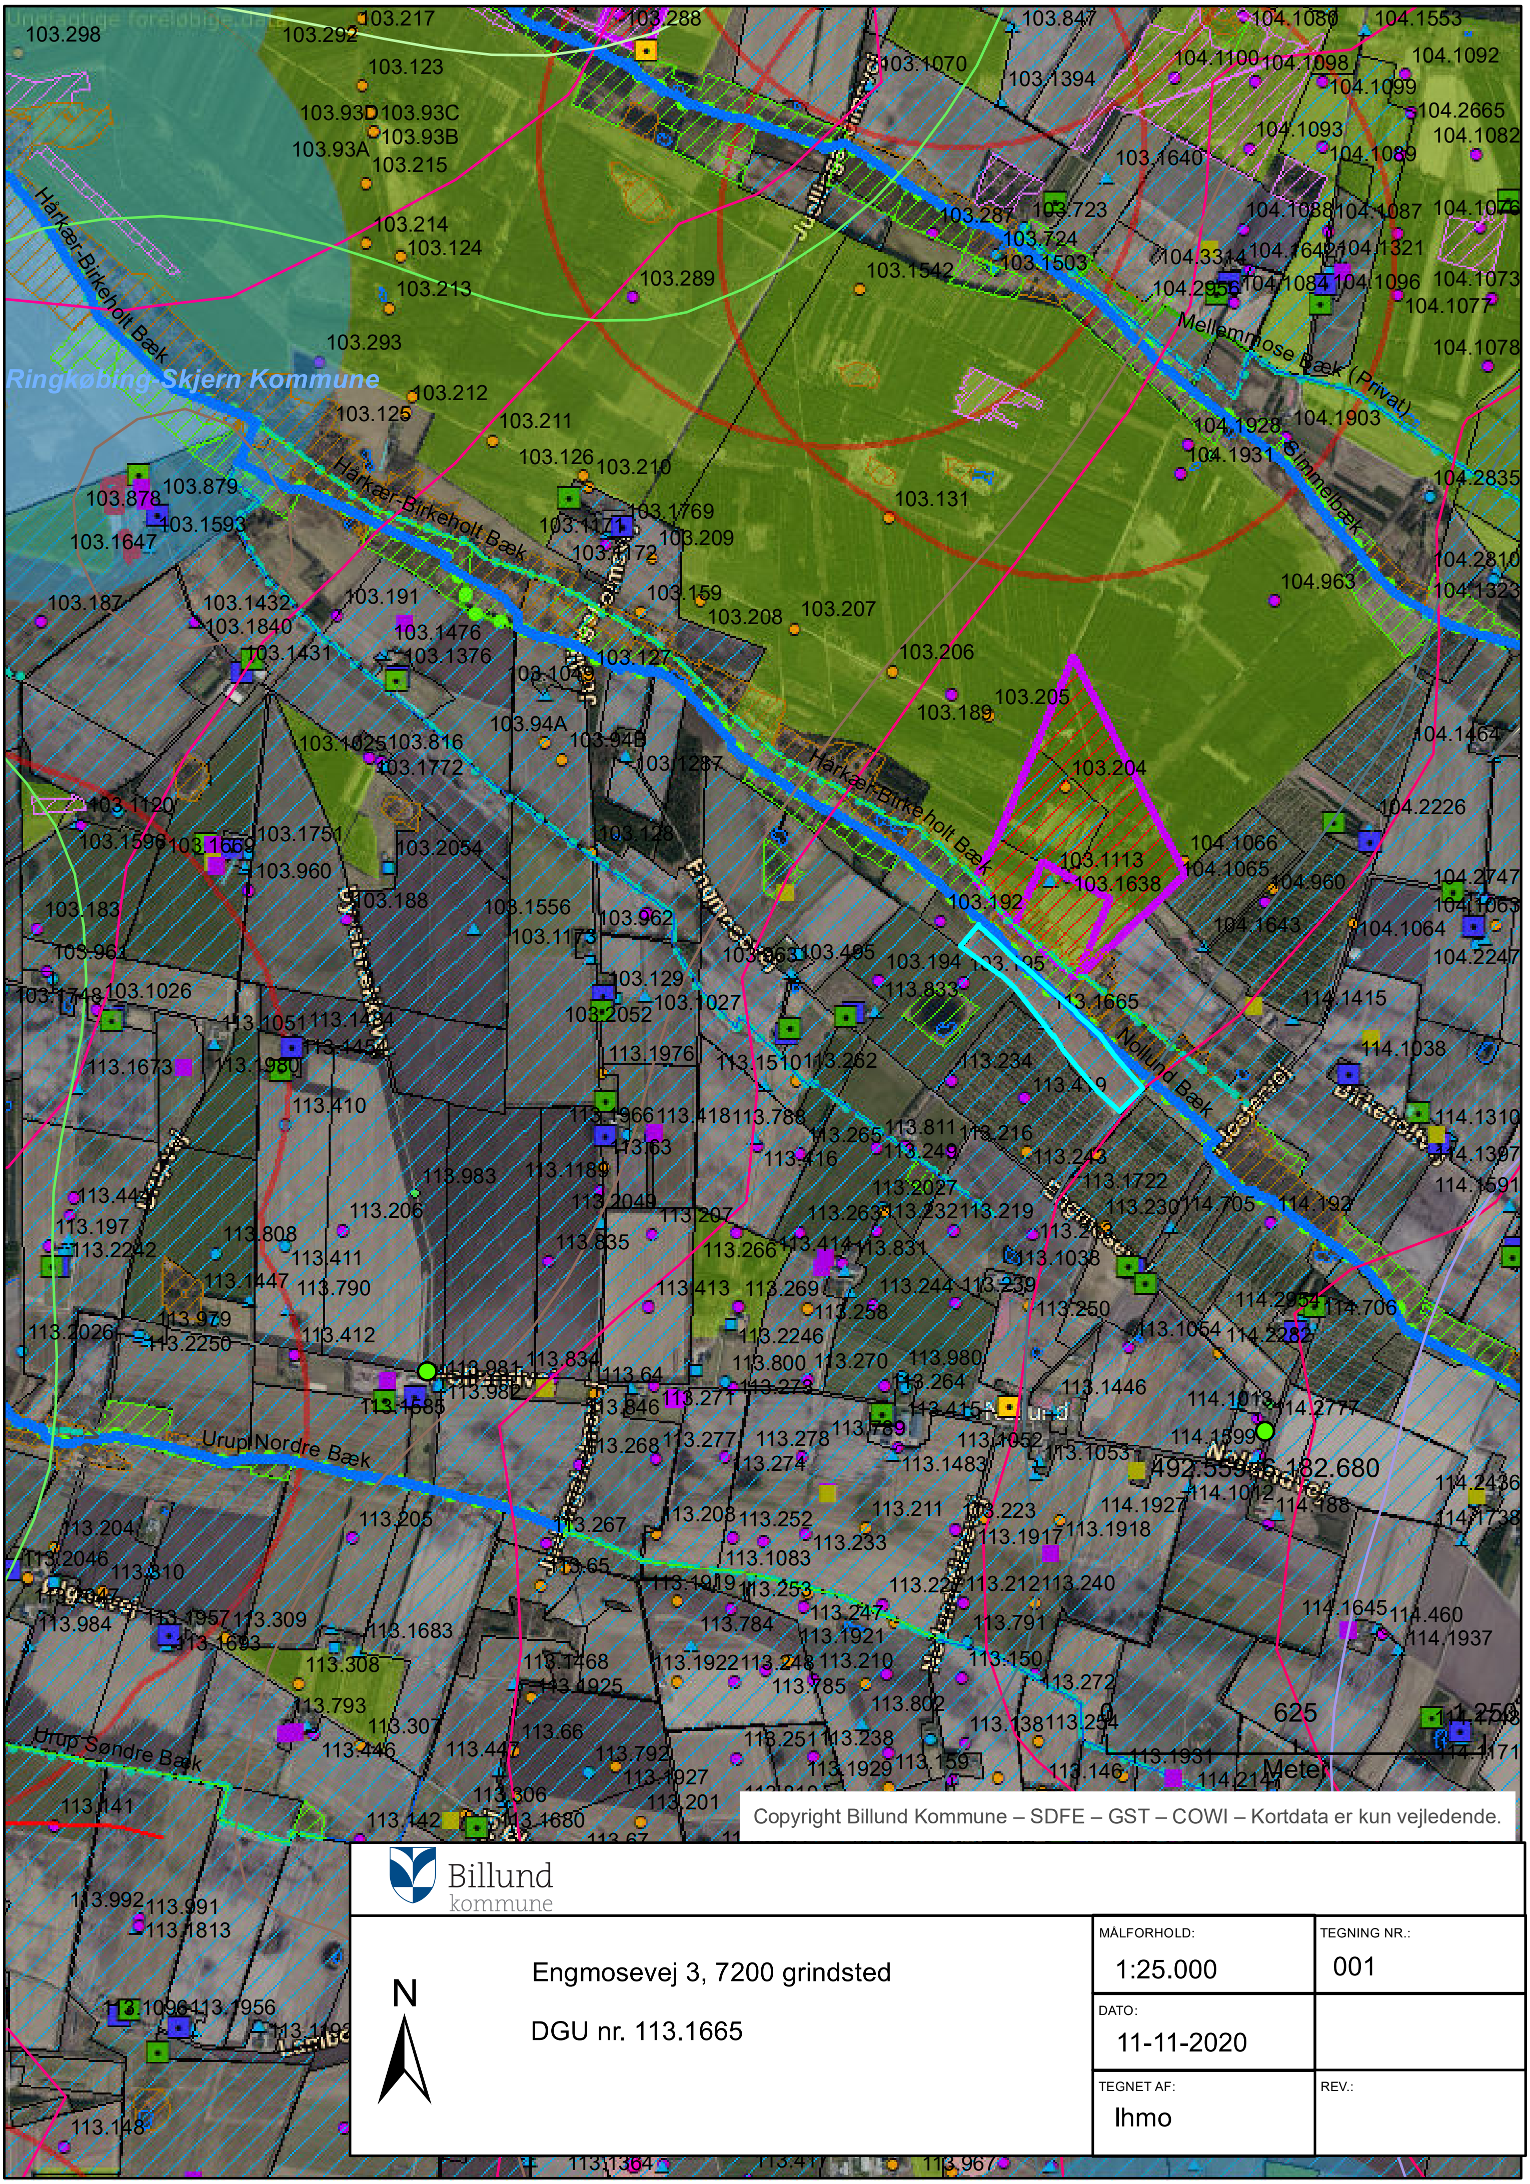


Copyright Billund Kommune – SDFE – GST – COWI – Kortdata er kun vejledende.

Billund kommune

Engmosevej 3, 7200 grindsted

DGU nr. 113.1665

N

| MÅLFORHOLD: | TEGNING NR.: |
|---|---|
| 1:25.000 | 001 |
| DATO: 11-11-2020 | |
| TEGNET AF: Ihmo | REV.: |