


Engerbæk

Regulativ

VP2 projekt

- Engebæk 10 års maksimum
- Engebæk sommermiddel
- Terræn Højre
- Terræn venstre
- Regulativ

Kote i m DVR90 1:25

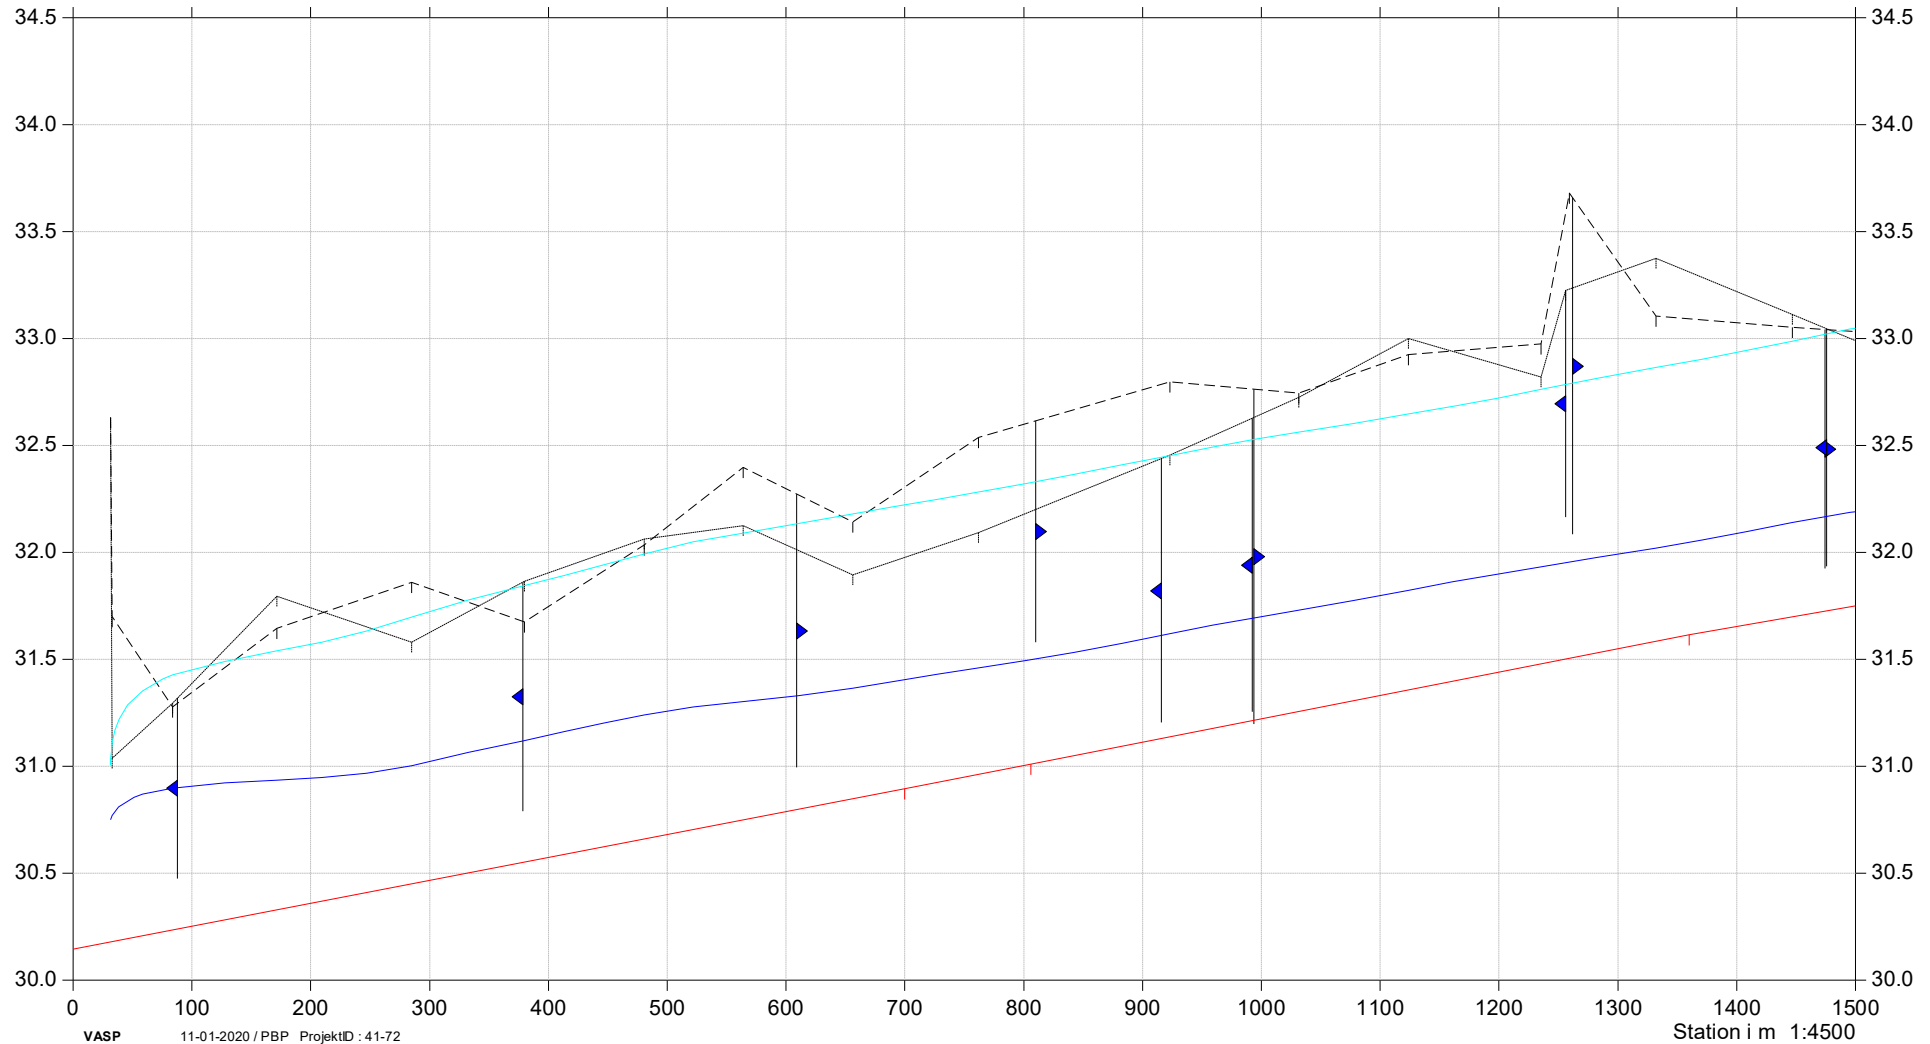


Engebæk

Regulativ

VP2 projekt

- Engebæk 10 års maksimum
- Engebæk sommermiddel
- Terræn Højre
- Terræn venstre
- Regulativ

Kote i m DVR90 1:25

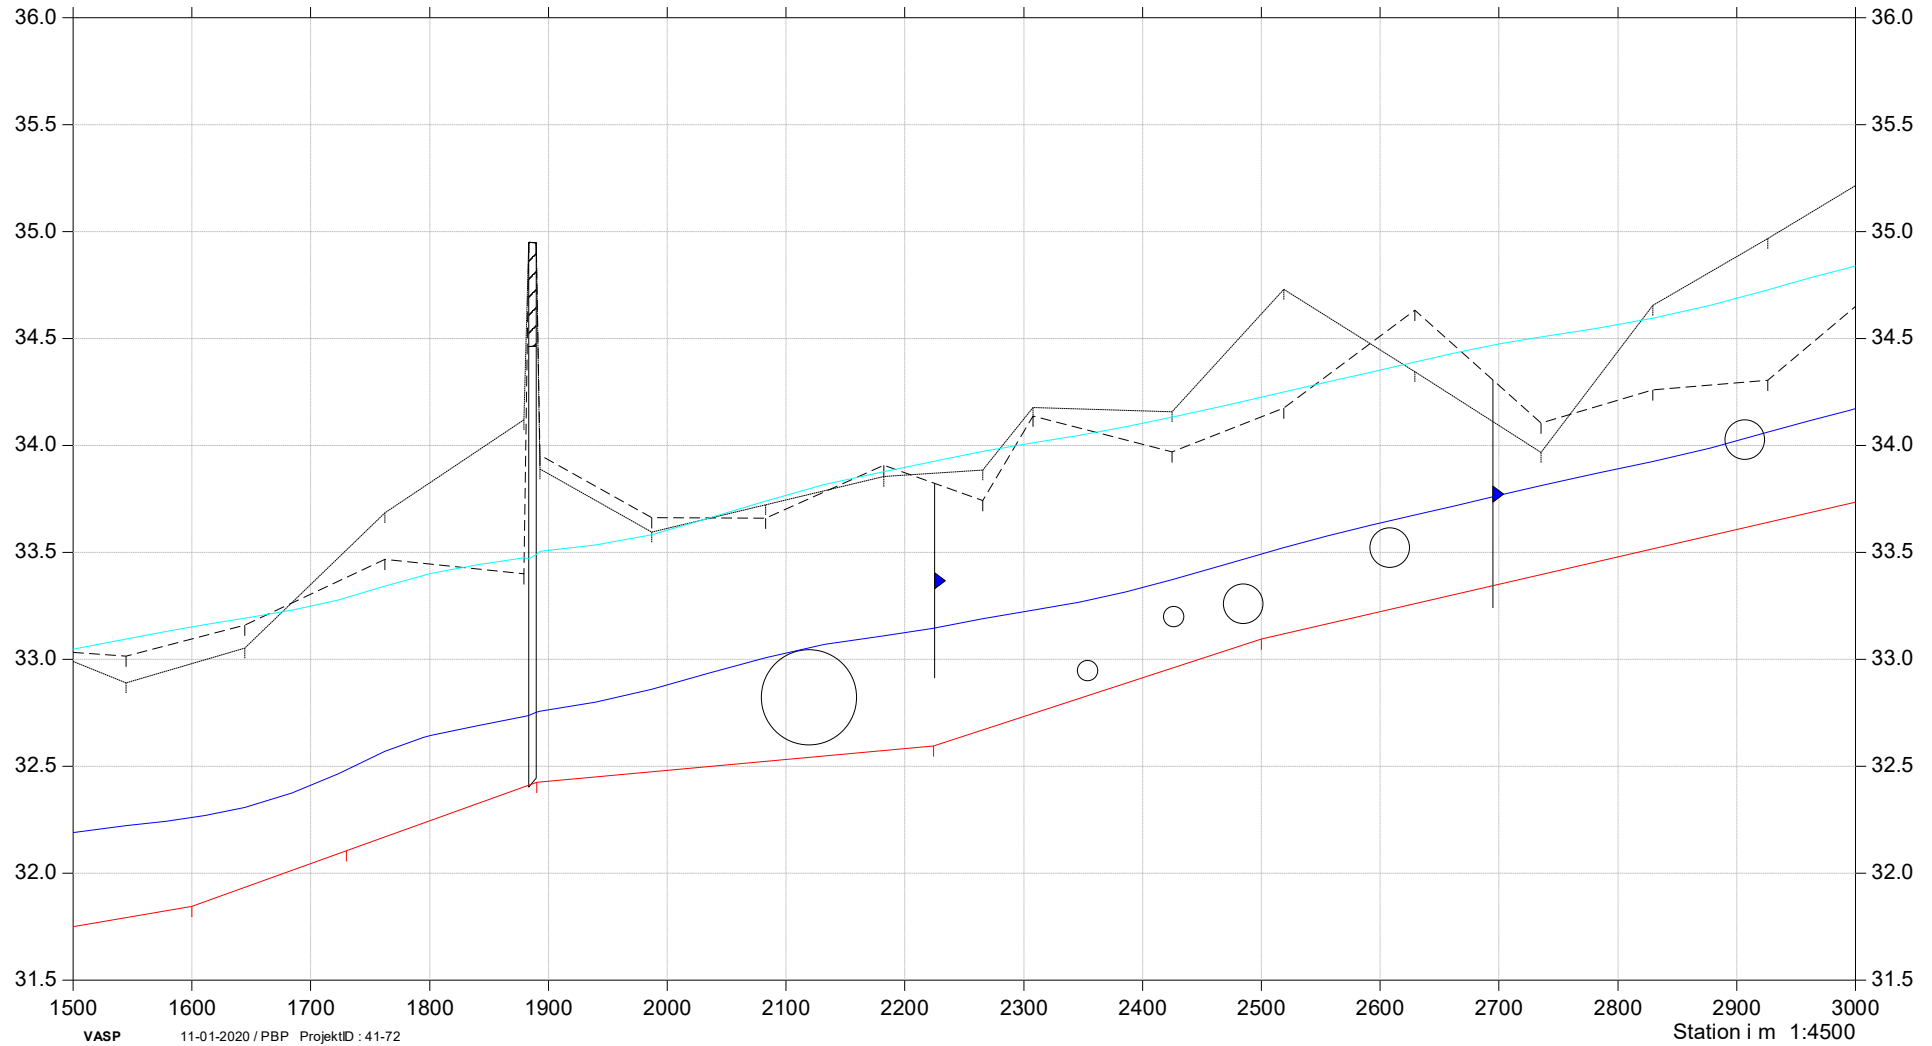

Engerbæk

Regulativ

VP2 projekt

- Engebæk 10 års maksimum
- Engebæk sommermiddel
- Terræn Højre
- Terræn venstre
- Regulativ

Kote i m DVR90 1:25

