


Engebæk

Projekt

VP2 projekt

- Engebæk sommermiddel
- Regulativ
- - - Terræn Højre
- Projekt bund
- Terræn venstre
- Engebæk 10 års maksimum

Kote i m DVR90 1:25

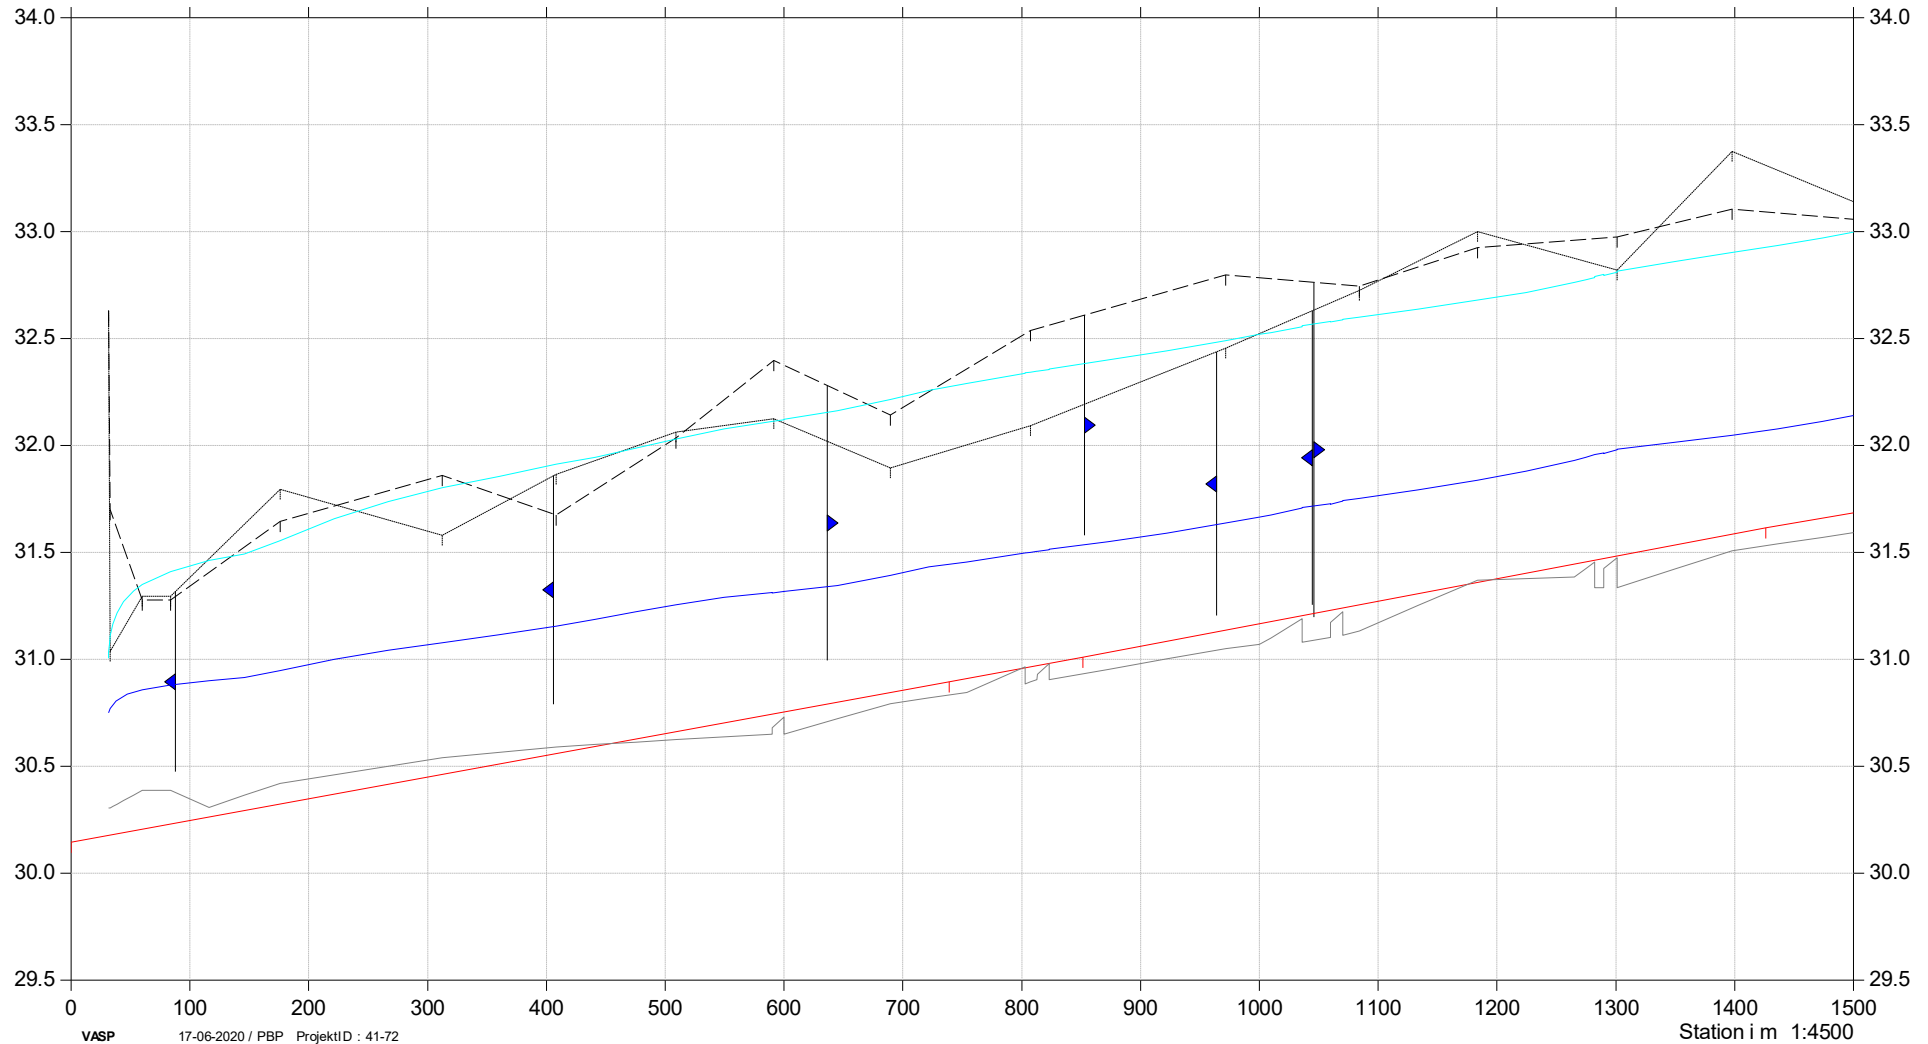


Engerbæk

Projekt

VP2 projekt

- Engebæk sommermiddel
- Regulativ
- - - Terræn Højre
- Projekt bund
- Terræn venstre
- Engebæk 10 års maksimum

Kote i m DVR90 1:25

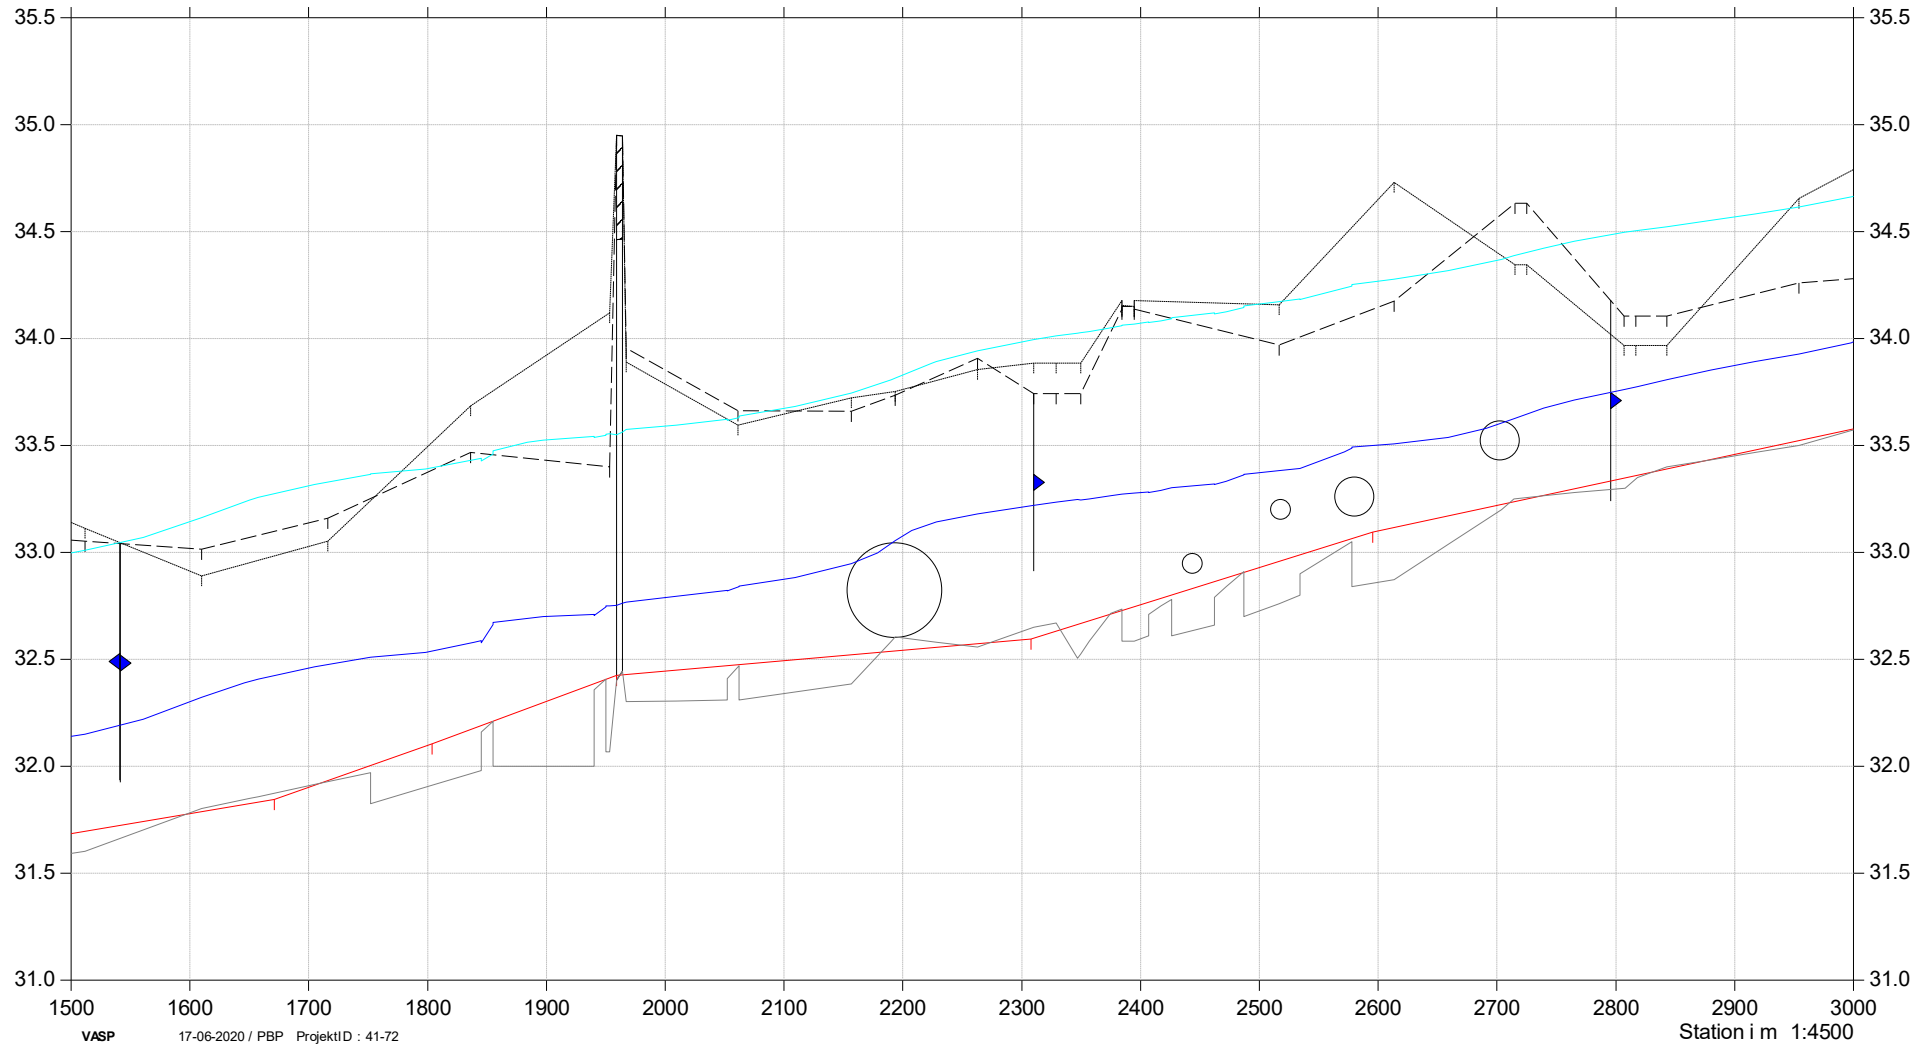

Engerbæk

Projekt

VP2 projekt

- Engebæk sommermiddel
- Regulativ
- - - Terræn Højre
- Projekt bund
- Terræn venstre
- Engebæk 10 års maksimum

Kote i m DVR90 1:25

