

Ringkøbing-Sjælland Kommune

Urup Hede Bæk (privat)

Herregårdsvej


Herregårdsvej

Herregårdsvej

Herregårdsvej

Herregårdsvej

Herregårdsvej

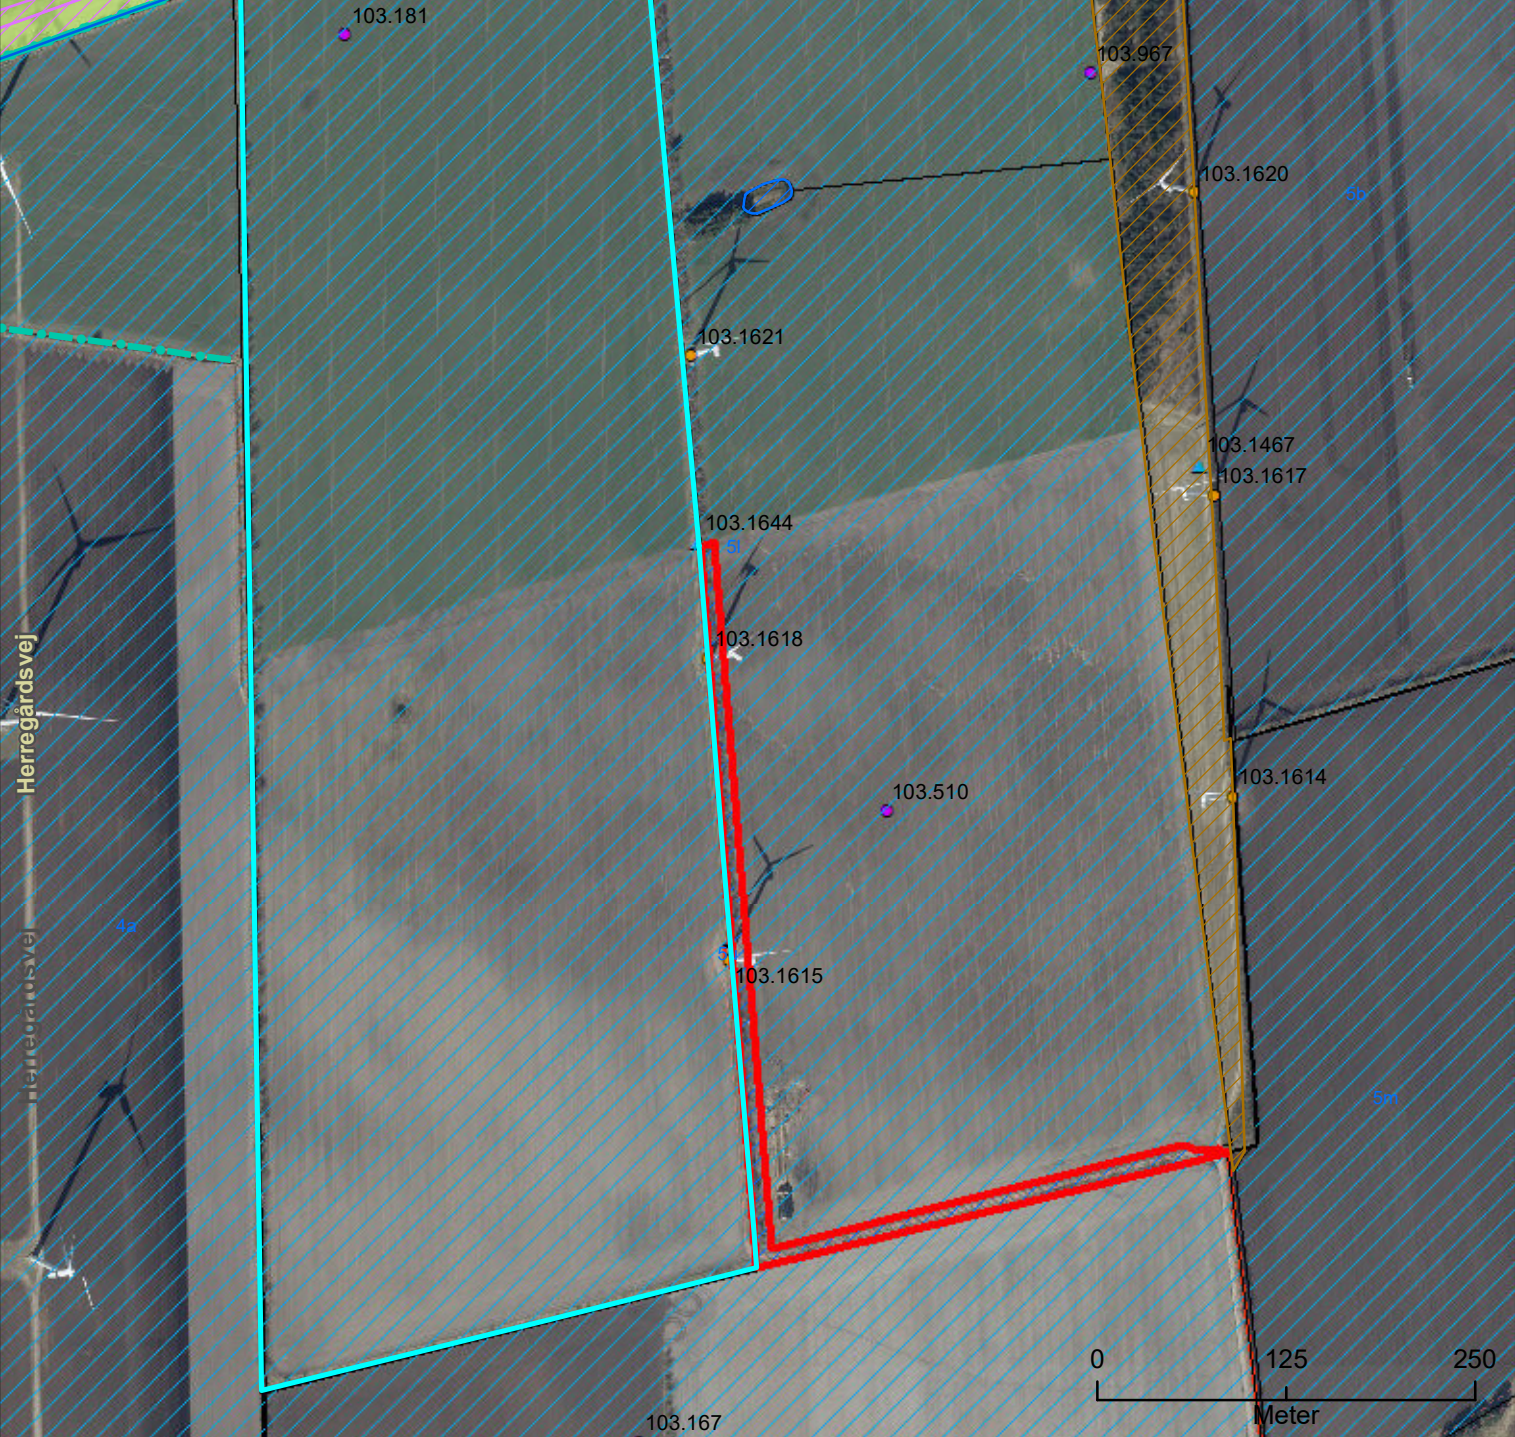

Copyright Billund Kommune – SDFE – GST – COWI – Kortdata er kun vejledende.



Billund
kommune



Urupvej 23, 7200 Grindsted

DGU nr. 103.1644

MÅLFORHOLD:

1:5.000

TEGNING NR.:

001

DATO:

05-05-2021

TEGNET AF:

SHO

REV.: