

Engerbæk-Hoven Å

Vandplanprojekt febr. 2021

Opmåling februar 2021

Regulativ 1997


Konsekvensvurdering sommermiddel



Bilag 3.1

- Terræn højre
- Terræn venstre
- Bund
- Projekt - sommermiddel
- Opmåling - sommermiddel
- Regulativ 1997
- Projekt, gydebanks

Kote i m DVR90 1:25

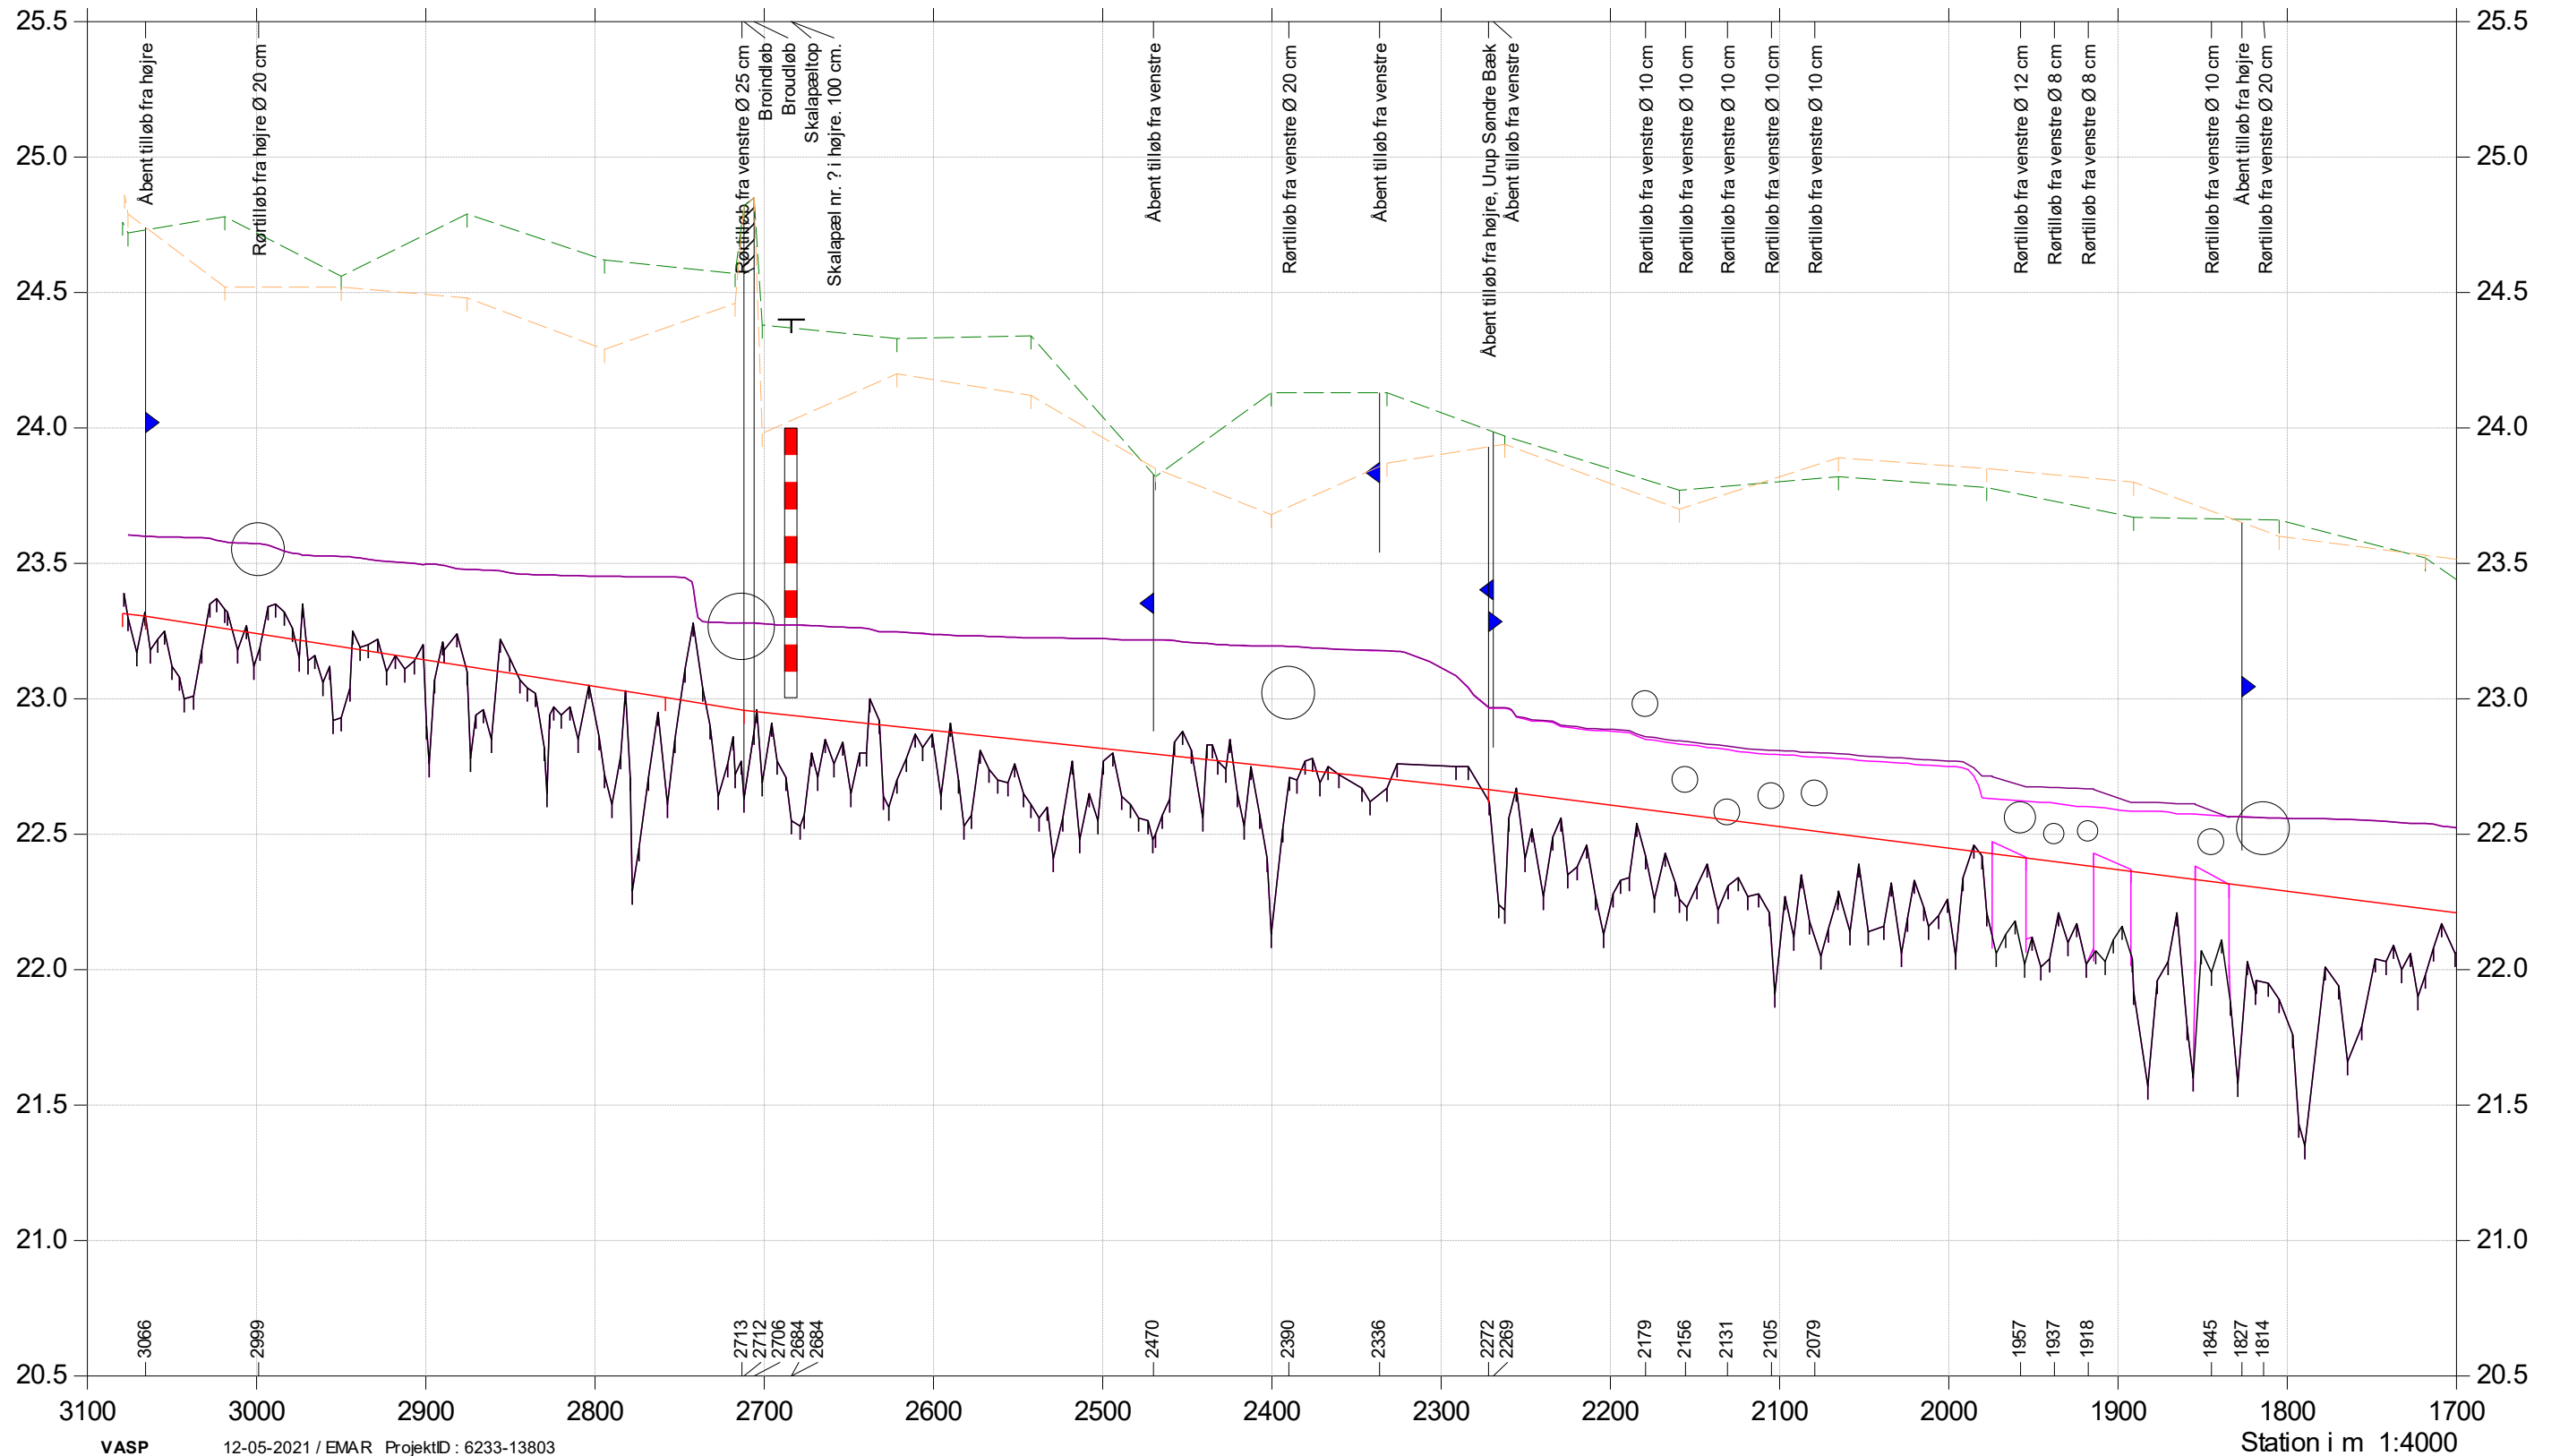

Engerbæk-Hoven Å

Vandplanprojekt febr. 2021

Opmåling februar 2021

Regulativ 1997


Konsekvensvurdering sommermiddel



Bilag 3.2

- Terræn højre
- Terræn venstre
- Bund
- Projekt - sommermiddel
- Opmåling - sommermiddel
- Regulativ 1997
- Projekt, gydebanker

Kote i m DVR90 1:25

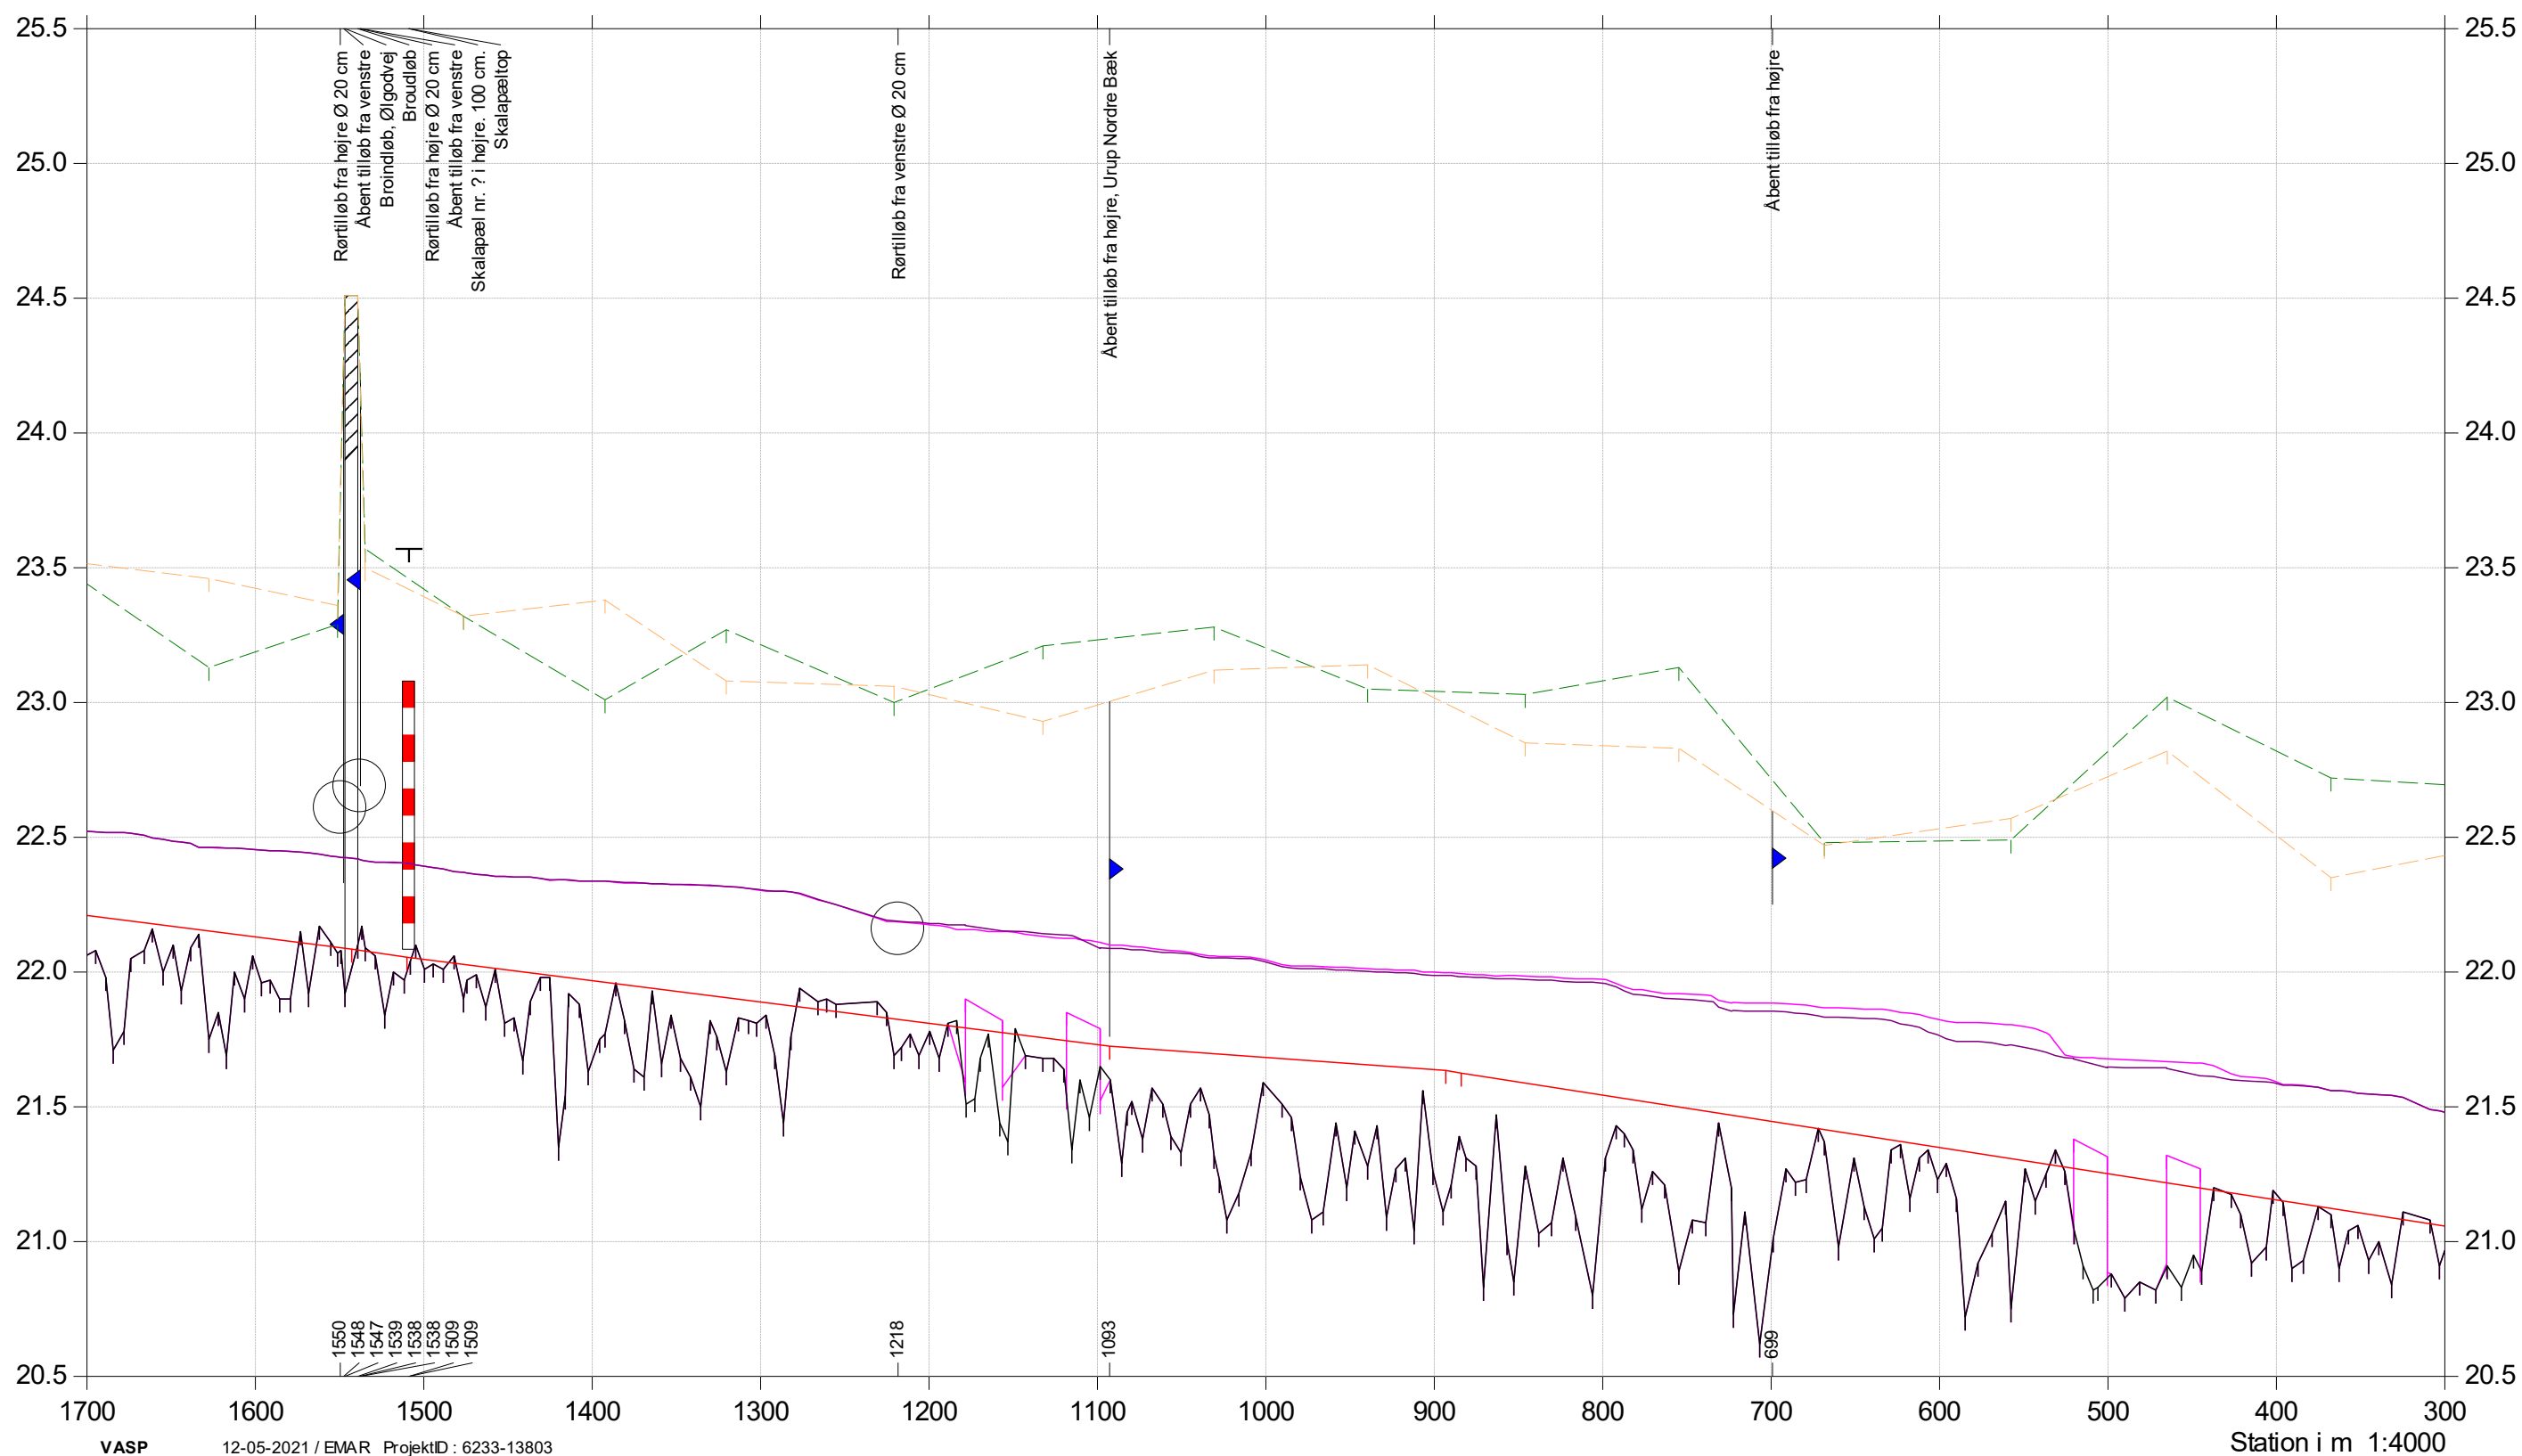

Engerbæk-Hoven Å

Vandplanprojekt febr. 2021

Opmåling februar 2021

Regulativ 1997

Konsekvensvurdering sommermiddel



Bilag 3.3

- Terræn højre
- Terræn venstre
- Bund
- Projekt, gydebanker
- Projekt - sommermiddel
- Opmåling - sommermiddel
- Regulativ 1997

Kote i m DVR90 1:25

