

# Engerbæk-Hoven Å

Vandplanprojekt febr. 2021

Opmåling februar 2021

Regulativ 1997


Konsekvensvurdering vintermiddel og medianmaks.



Bilag 4.1

- Terræn højre
- Terræn venstre
- Bund
- Projekt, gydebanks
- Opmåling - medianmaks.
- Projekt - vintermiddel
- Opmåling - vintermiddel
- Regulativ 1997
- Projekt - medianmaks.

Kote i m DVR90 1:25

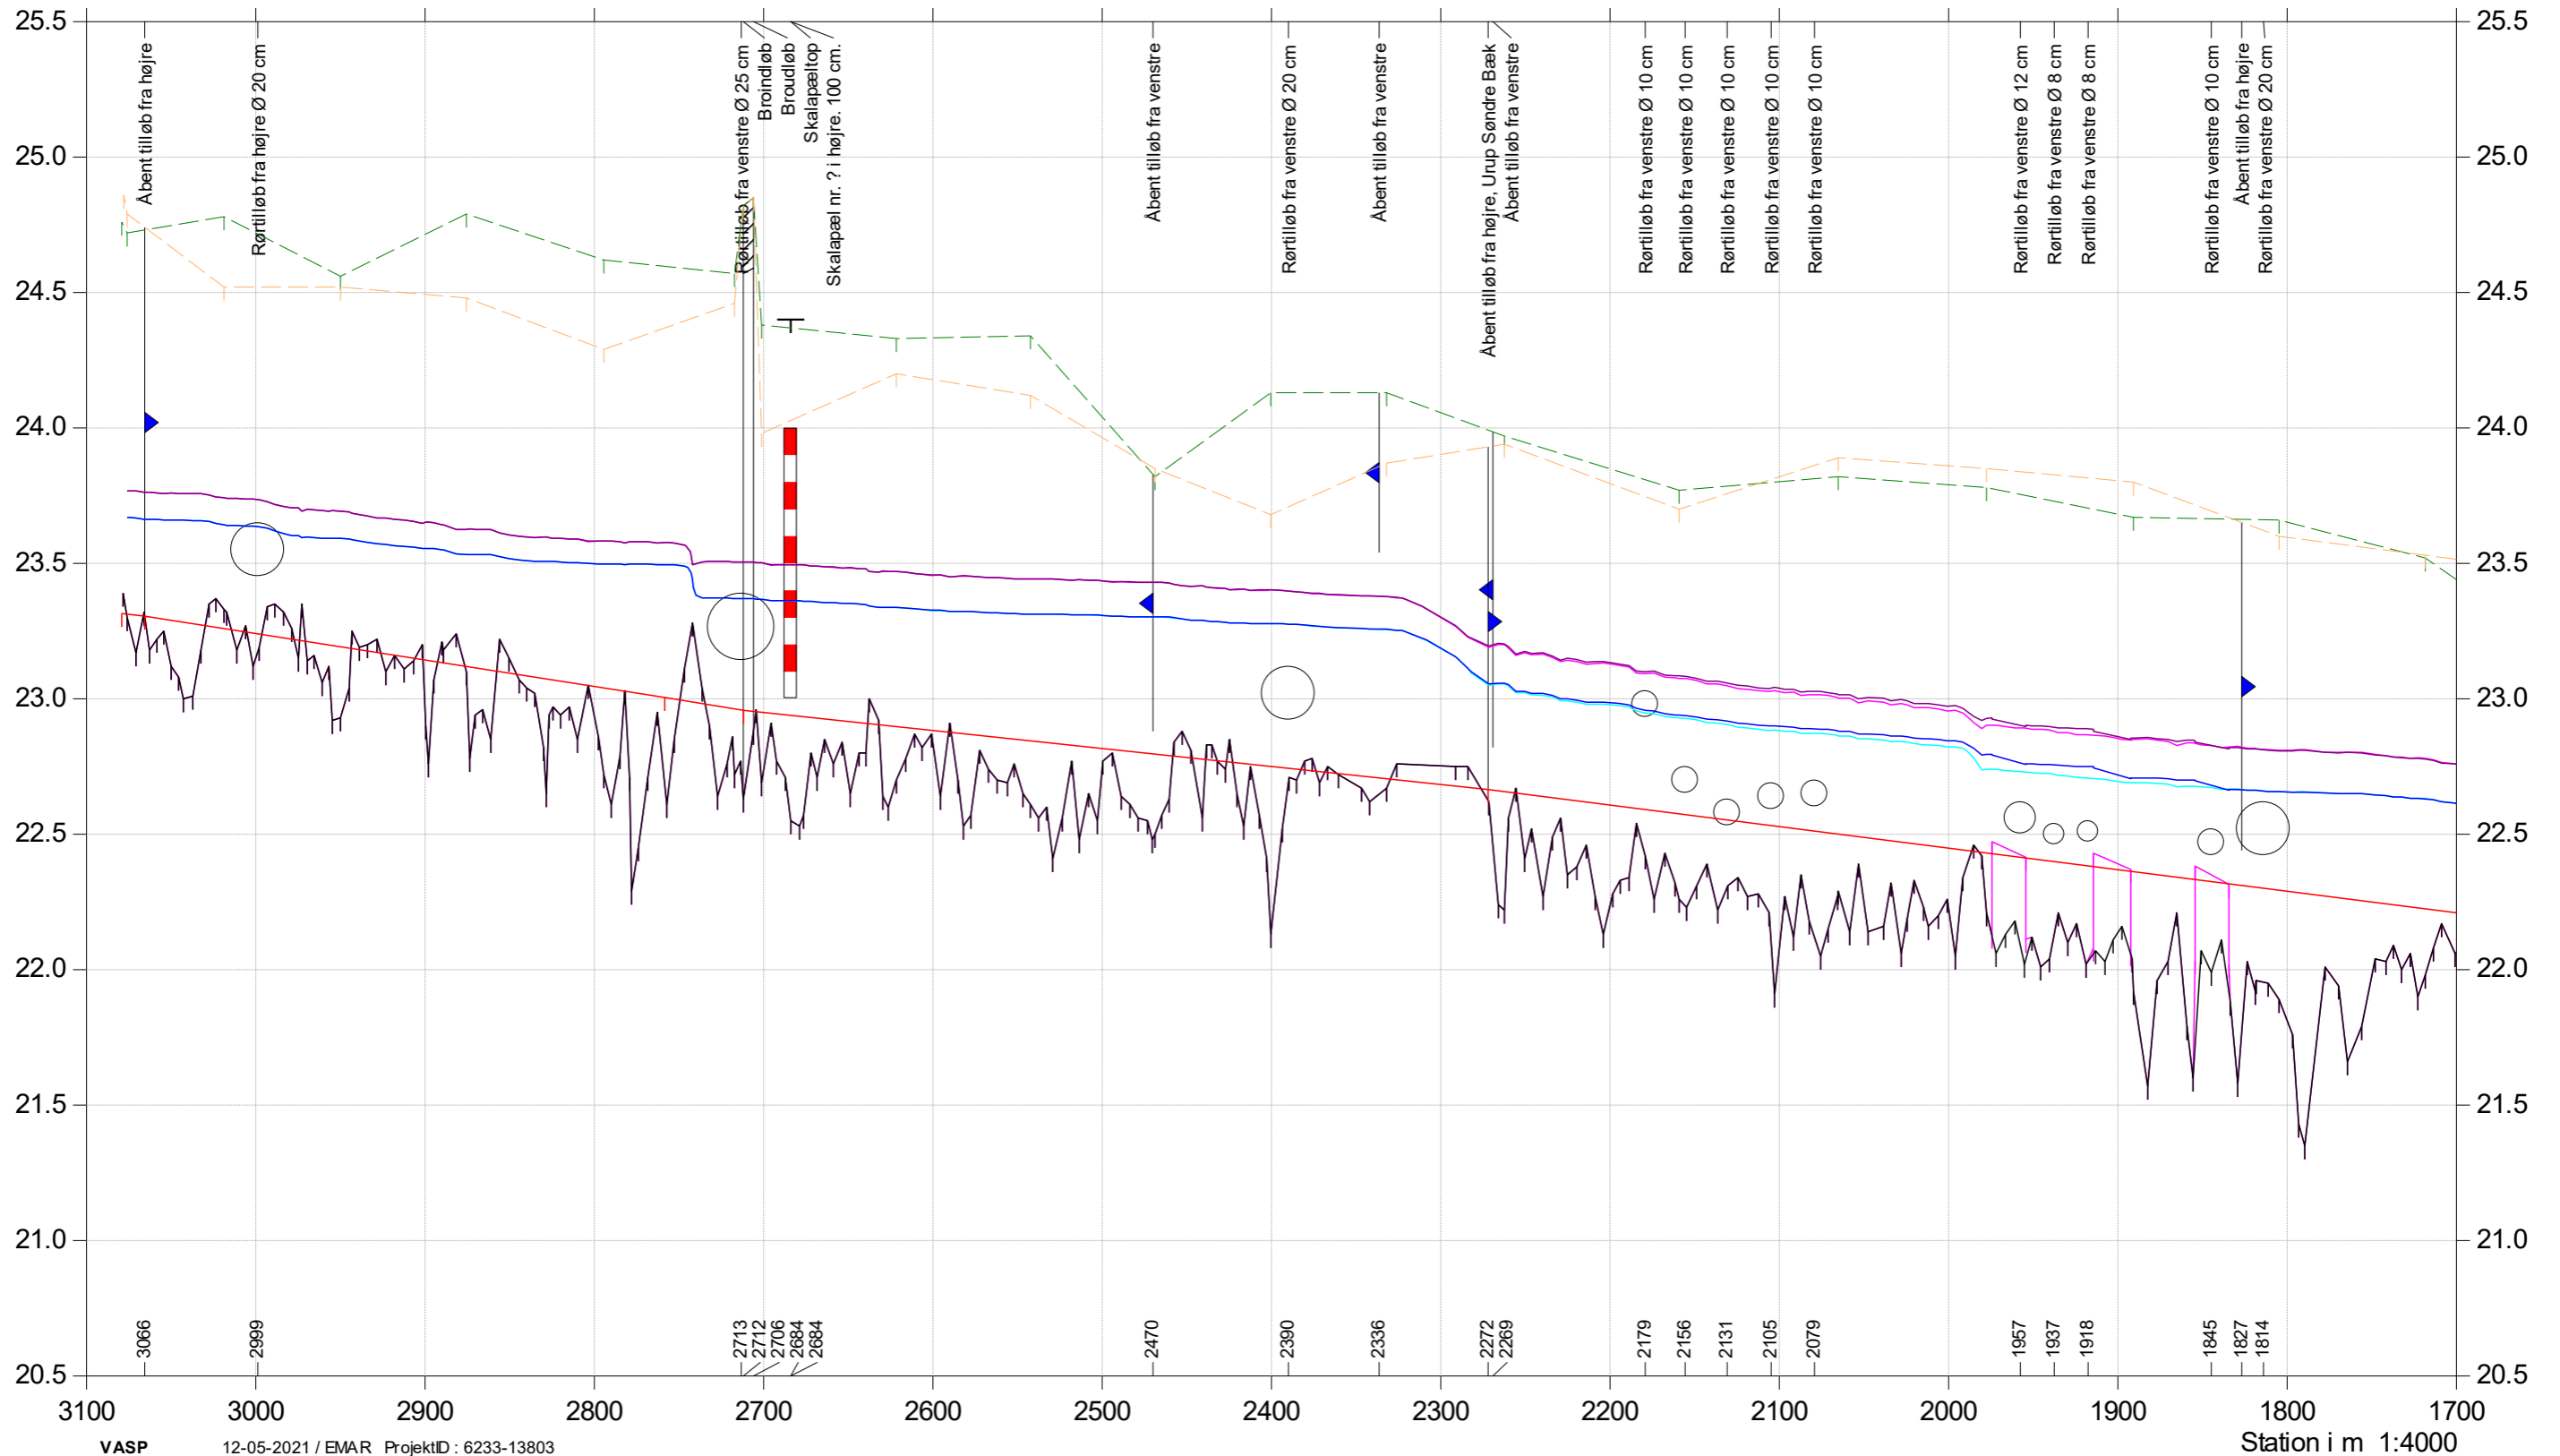

# Engerbæk-Hoven Å

Vandplanprojekt febr. 2021

Opmåling februar 2021

Regulativ 1997


Konsekvensvurdering vintermiddel og medianmaks.



Bilag 4.2

- Terræn højre
- Terræn venstre
- Bund
- Projekt, gydebanks
- Opmåling - medianmaks.
- Projekt - vintermiddel
- Opmåling - vintermiddel
- Regulativ 1997
- Projekt - medianmaks.

Kote i m DVR90 1:25

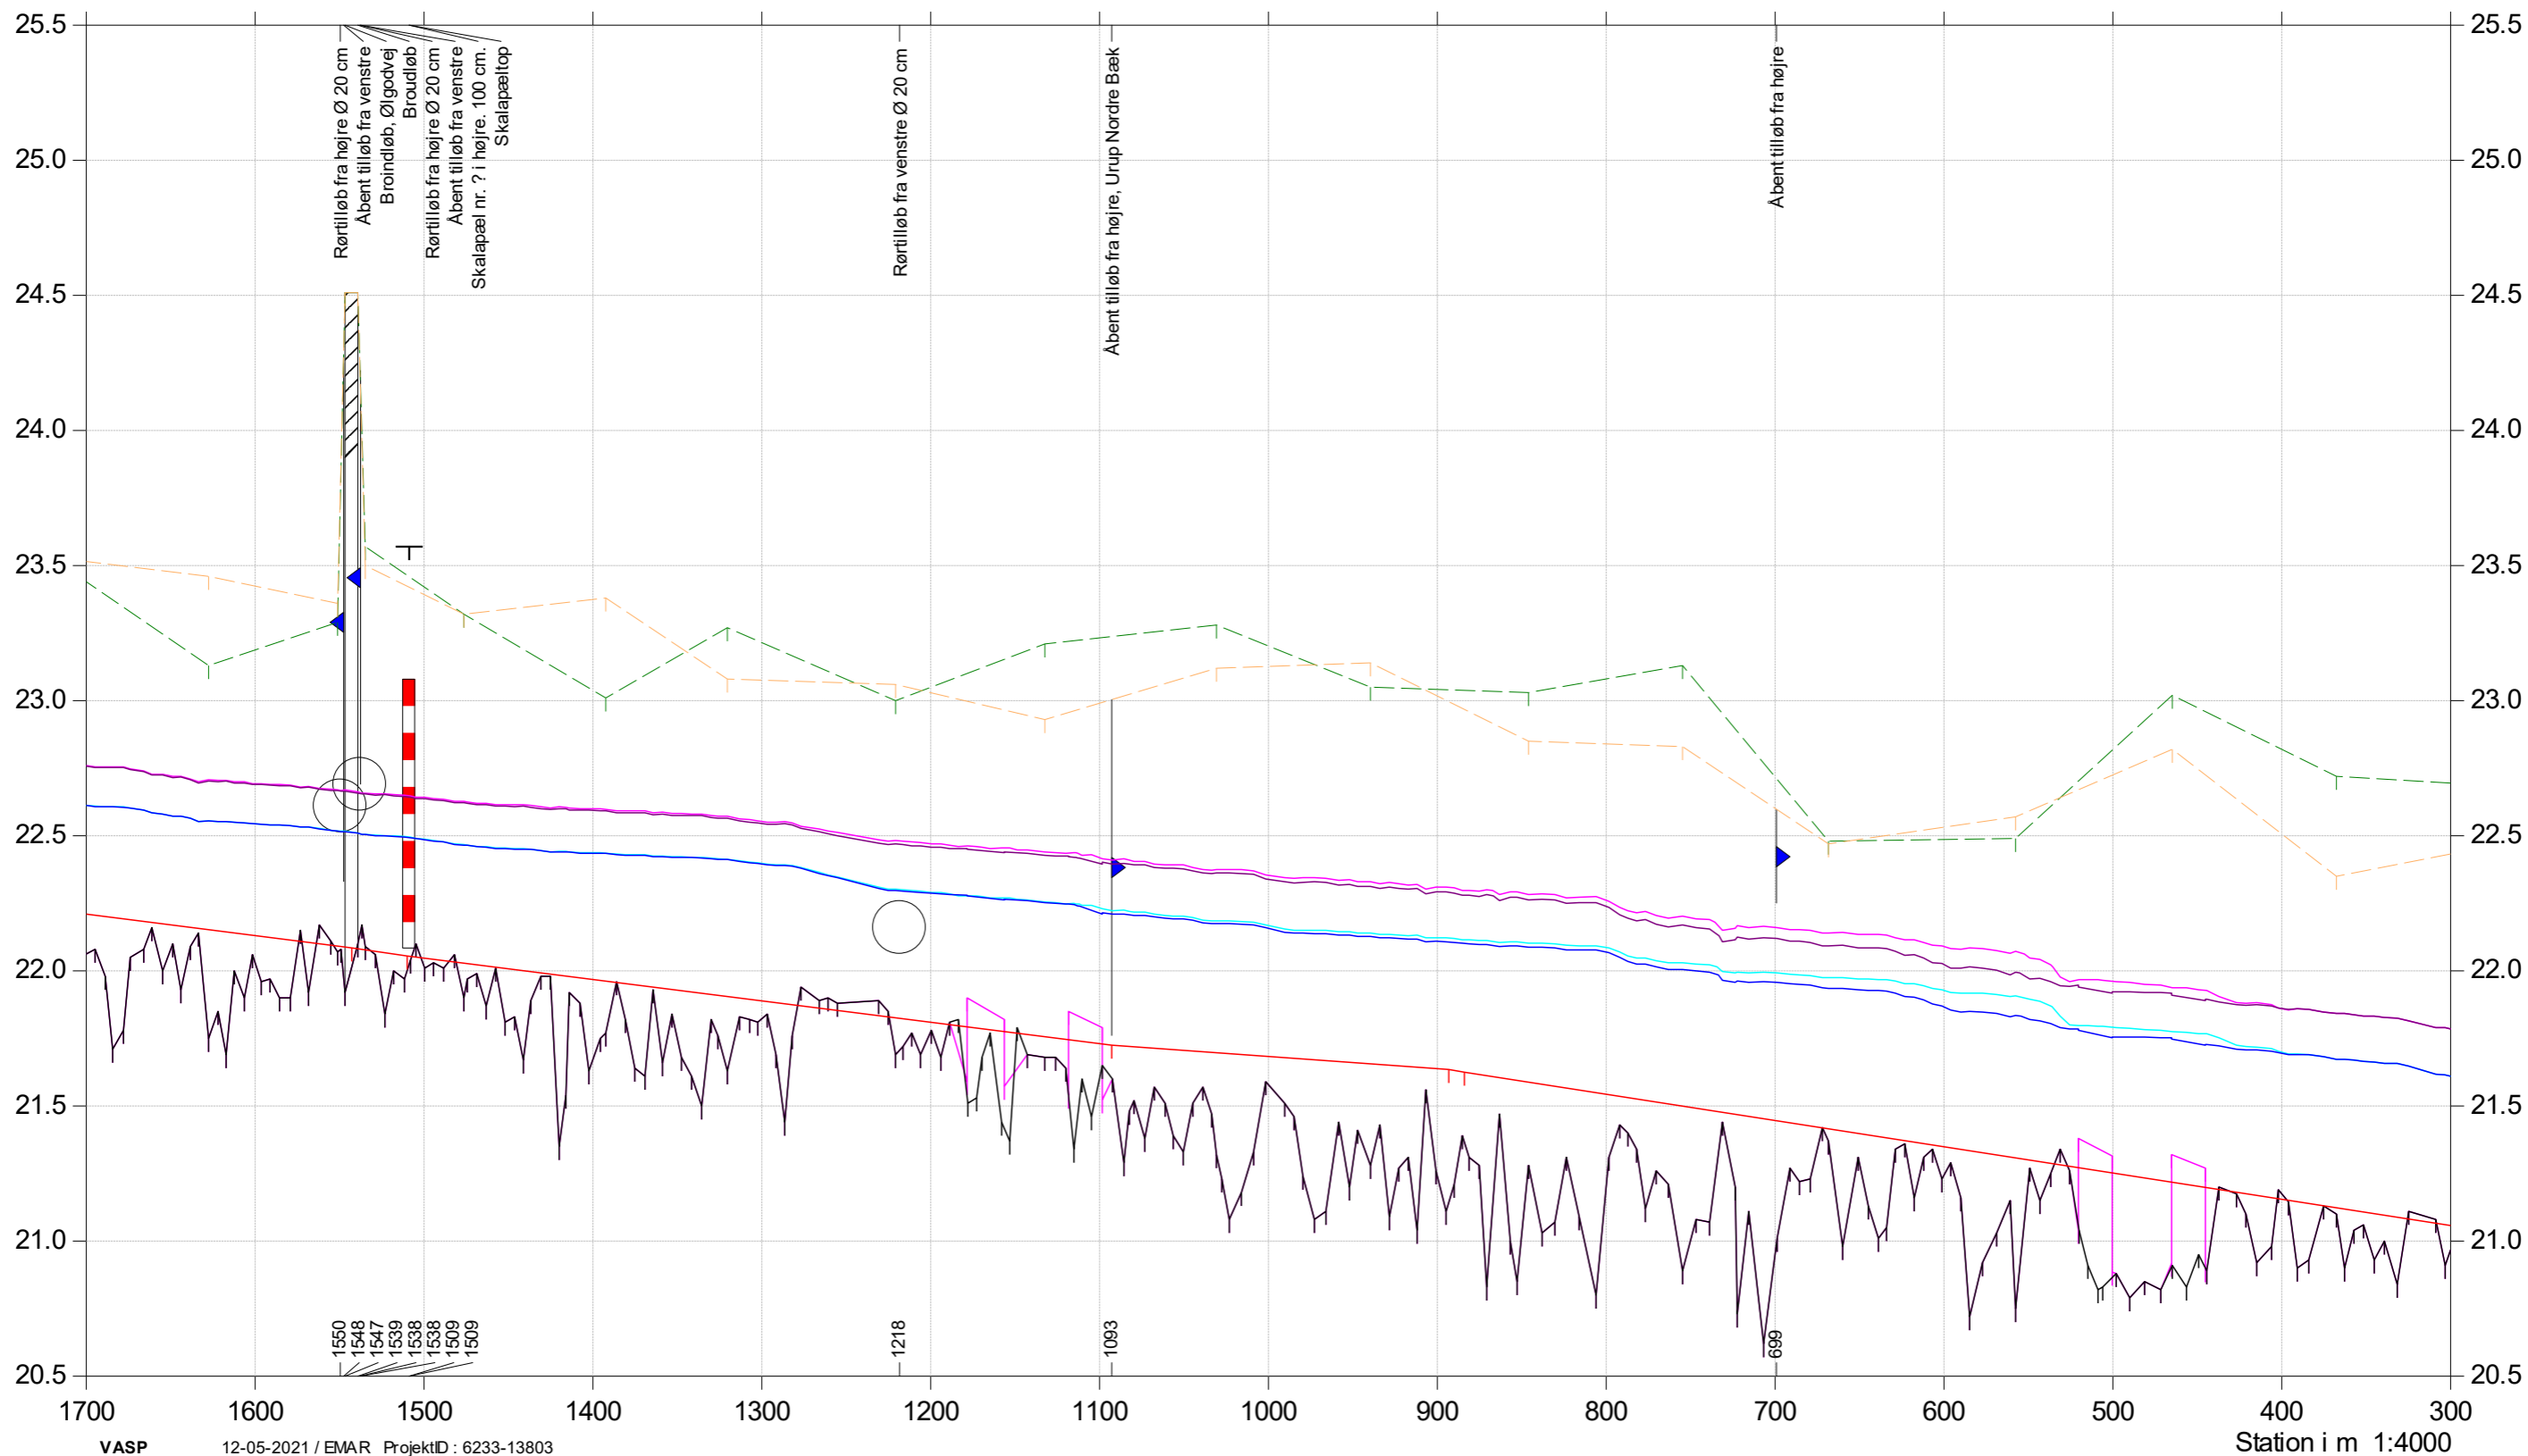

# Engebæk-Hoven Å

Vandplanprojekt febr. 2021

Opmåling februar 2021

Regulativ 1997

Konsekvensvurdering vintermiddel og medianmaks.



Bilag 4.3

- Terræn højre
- Terræn venstre
- Bund
- Projekt, gydebanker
- Opmåling - medianmaks.
- Projekt - vintermiddel
- Opmåling - vintermiddel
- Regulativ 1997
- Projekt - medianmaks.

Kote i m DVR90 1:25

