


Unojagtige forløbige data



Copyright Billund Kommune – SDFE – GST – COWI – Kortdata er kun vejledende.

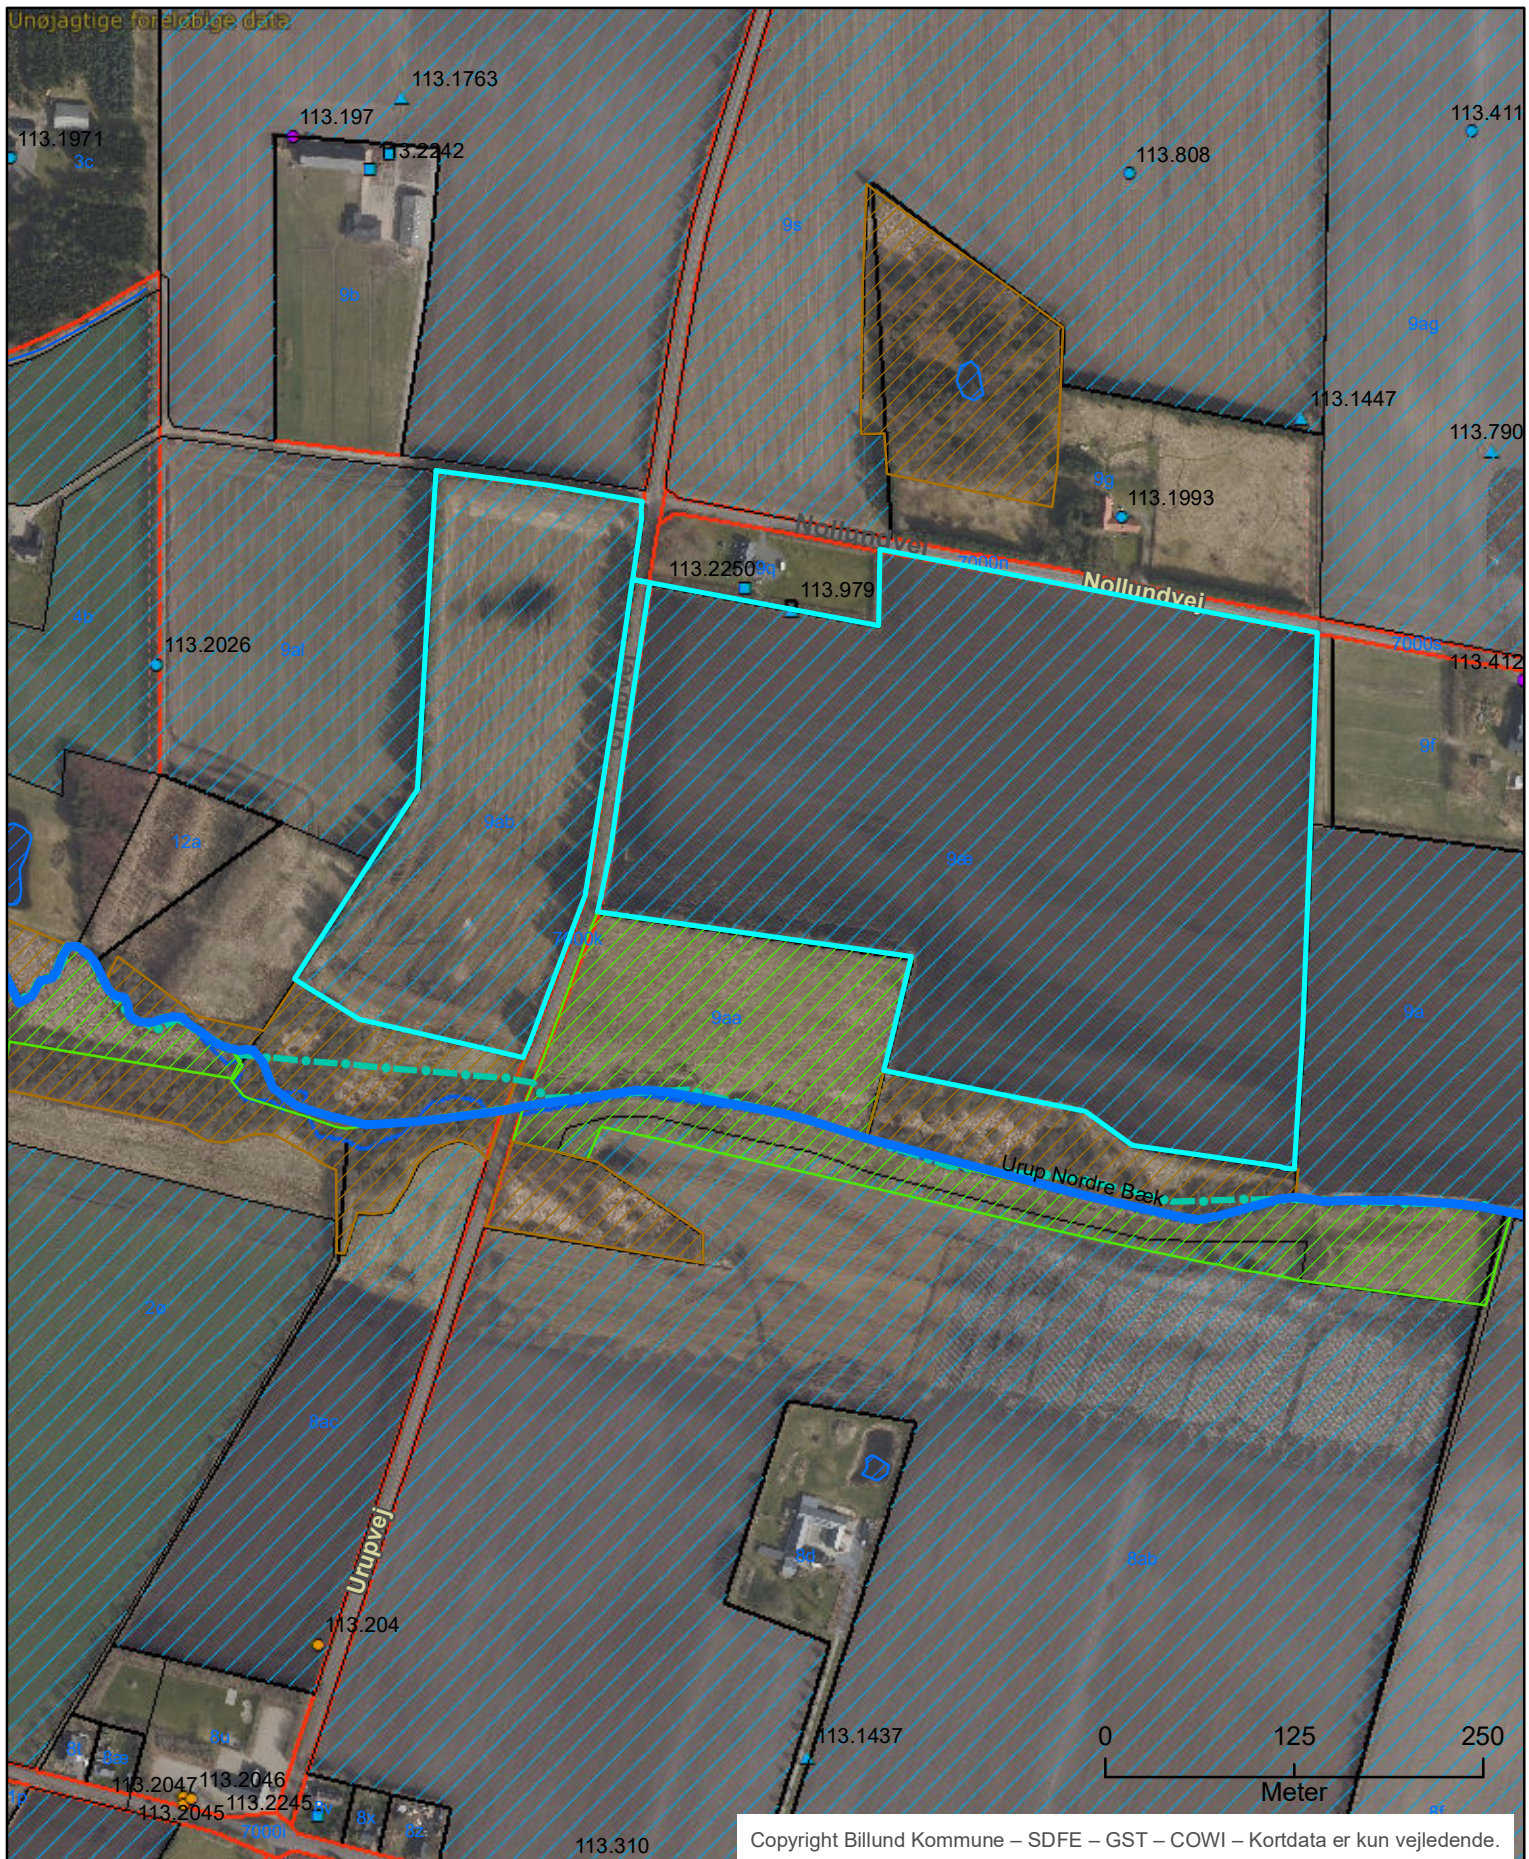

Dyvelsrækkevej 15, 7200 Grindsted
 DGU nr. 113ny979

MÅLFORHOLD:	1:5.000	TEGNING NR.:	001
DATO:	21-06-2021		
TEGNET AF:	SHO	REV.:	