

Nørrebæk

Vesterlund Dambrug

Lodret akse : Kote i m DVR90, skala 1:50



Vandret akse : Afstand i m, skala 1:50

Nørrebæk - projekt Vesterlund Dambrug - januar 2022



Bilag 12

Nørrebæk - projekt Vesterlund Dambrug - januar 2022

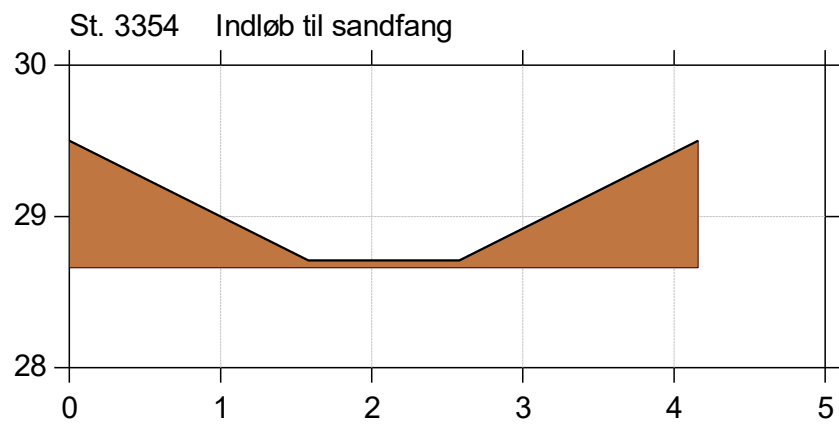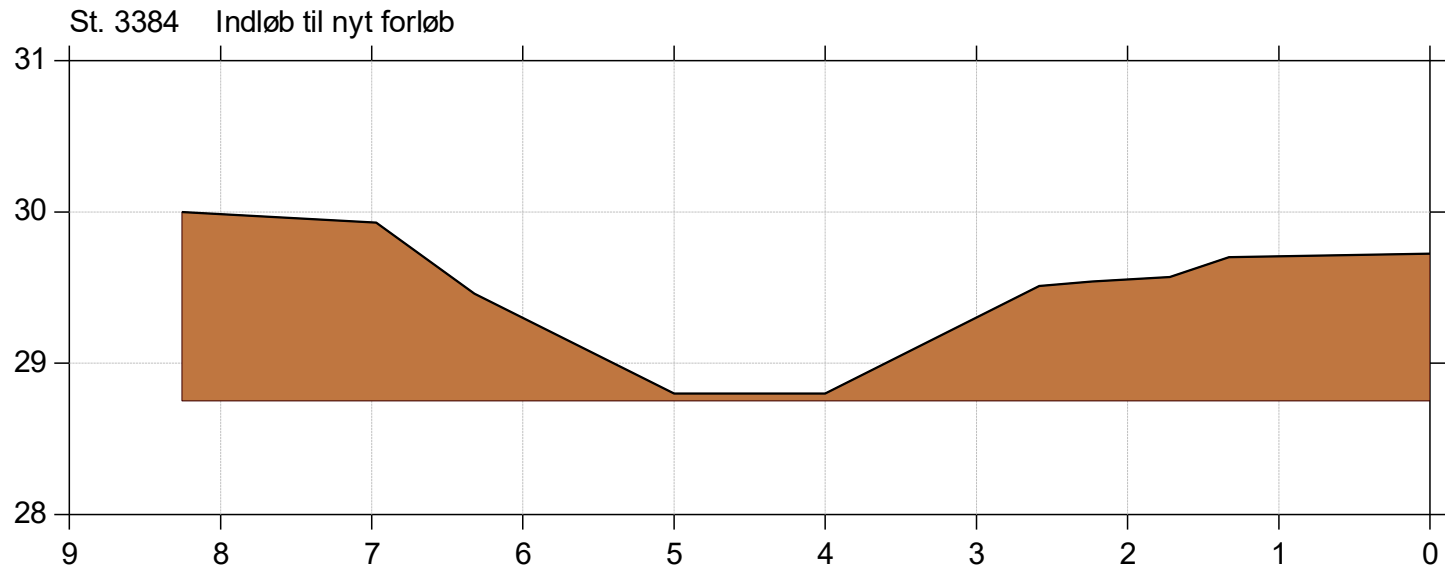

Nørrebæk

Vesterlund Dambrug

Lodret akse : Kote i m DVR90, skala 1:50





Vandret akse : Afstand i m, skala 1:50

Nørrebæk - projekt Vesterlund Dambrug - januar 2022



Bilag 12

■ Nørrebæk - projekt Vesterlund Dambrug - januar 2022

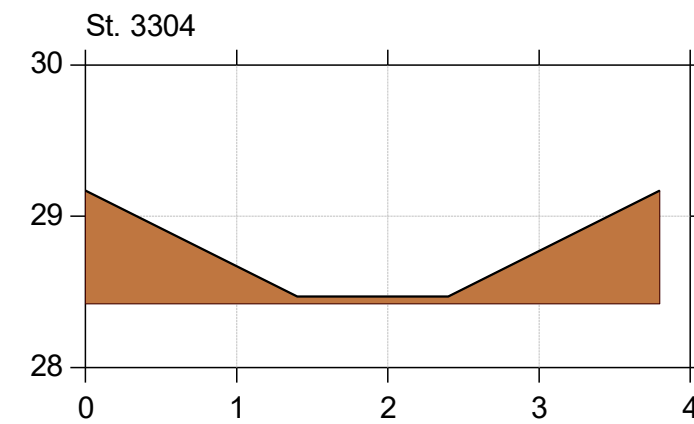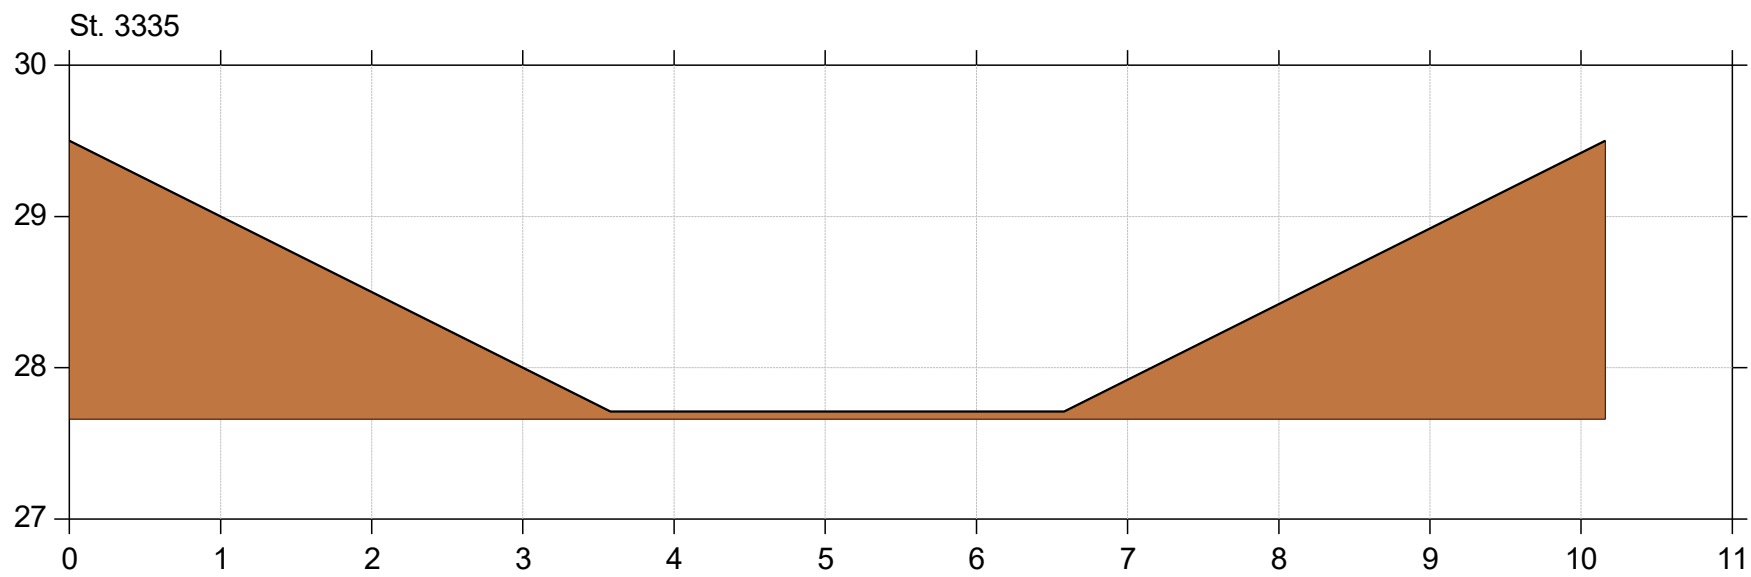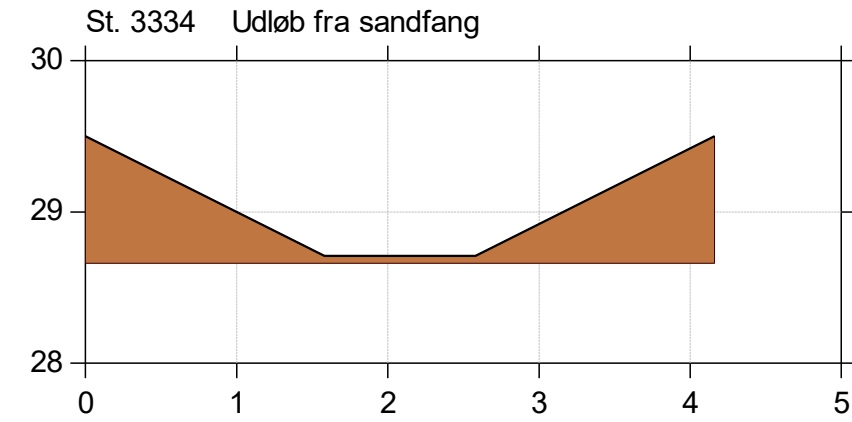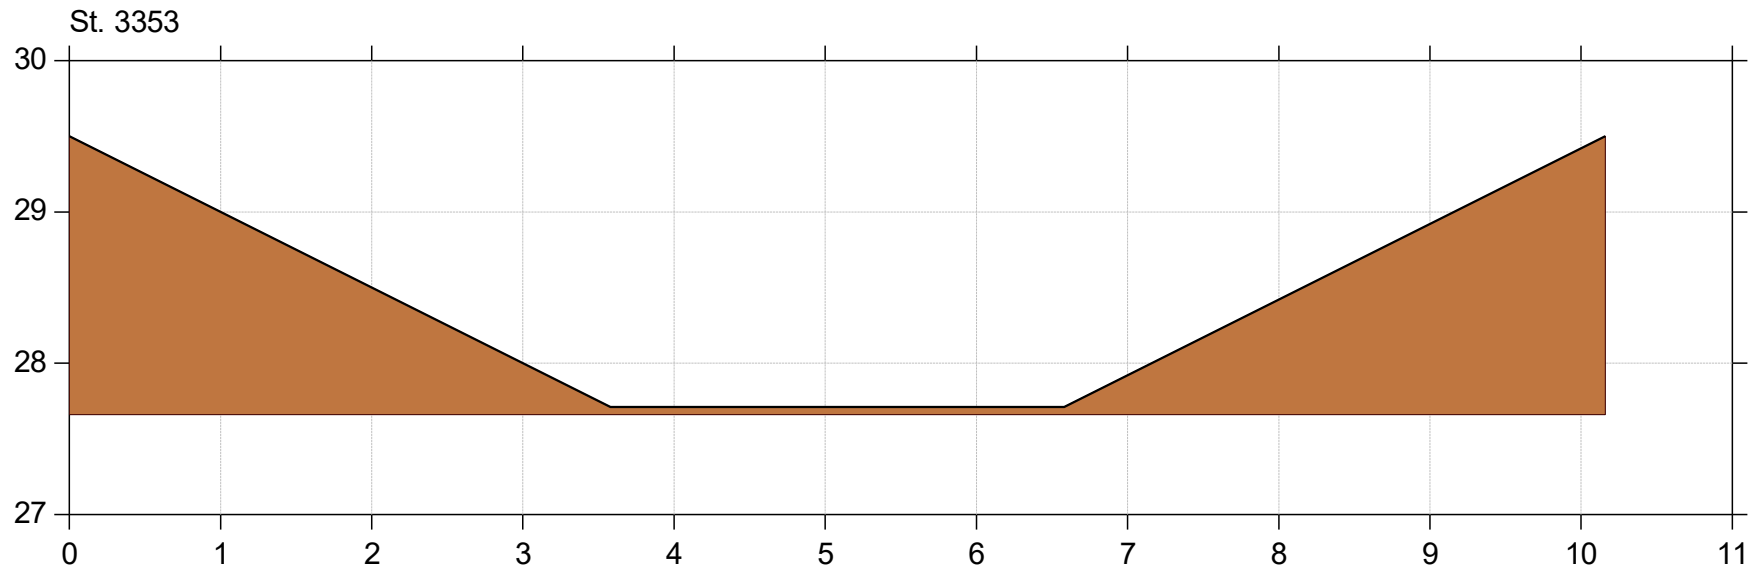

Nørrebæk








Vesterlund Dambrug

Lodret akse : Kote i m DVR90, skala 1:50

Vandret akse : Afstand i m, skala 1:50

Nørrebæk - projekt Vesterlund Dambrug - januar 2022

Nørrebæk - projekt Vesterlund Dambrug - januar 2022

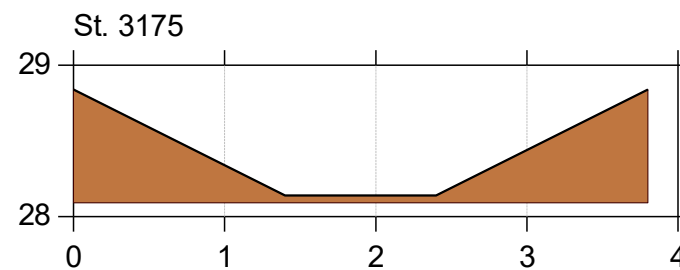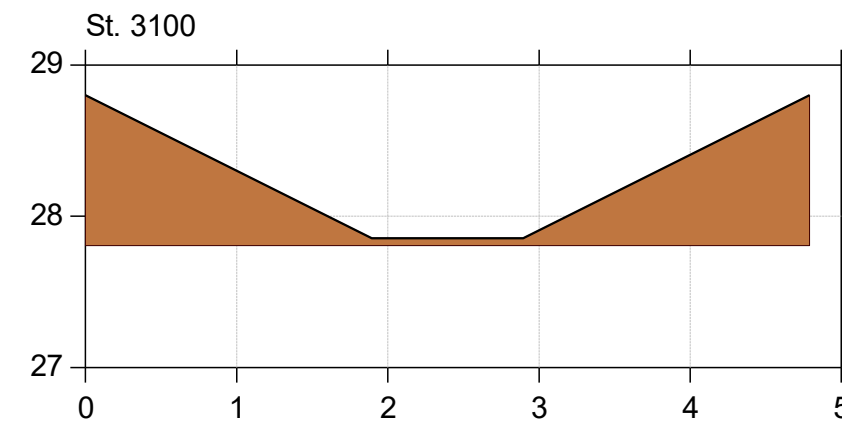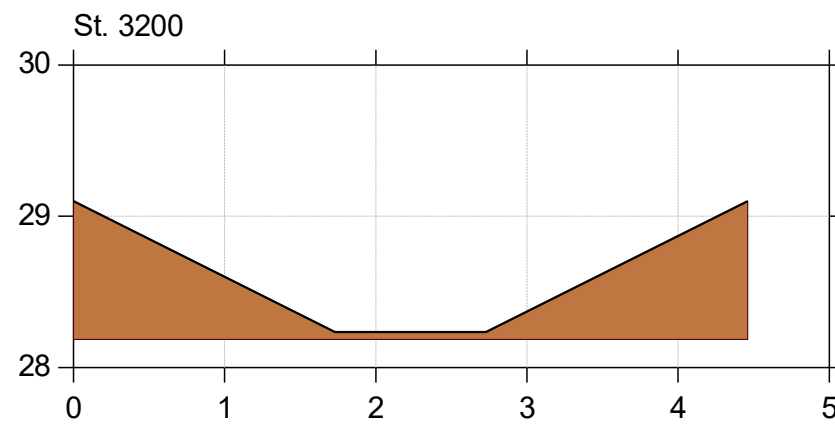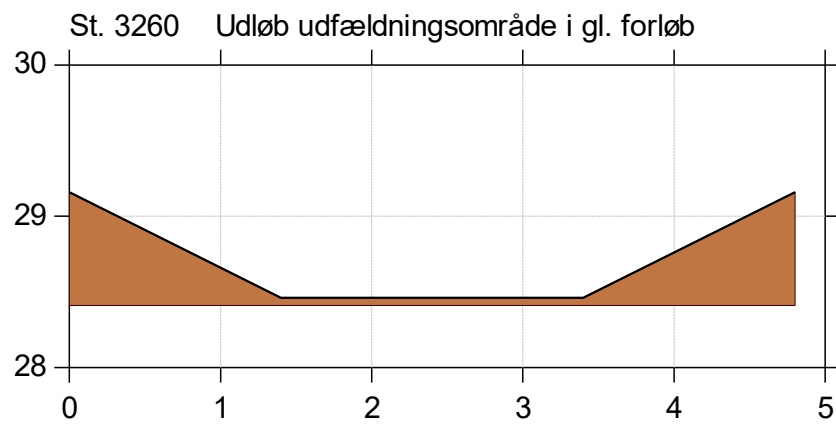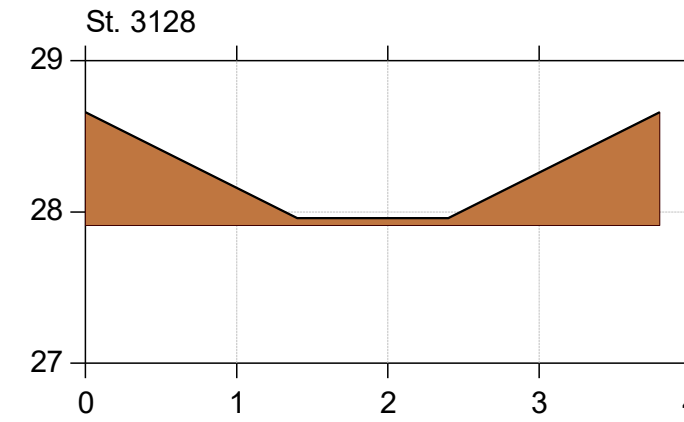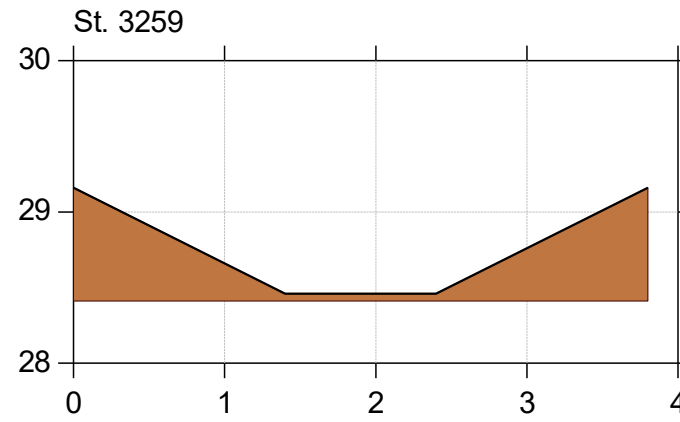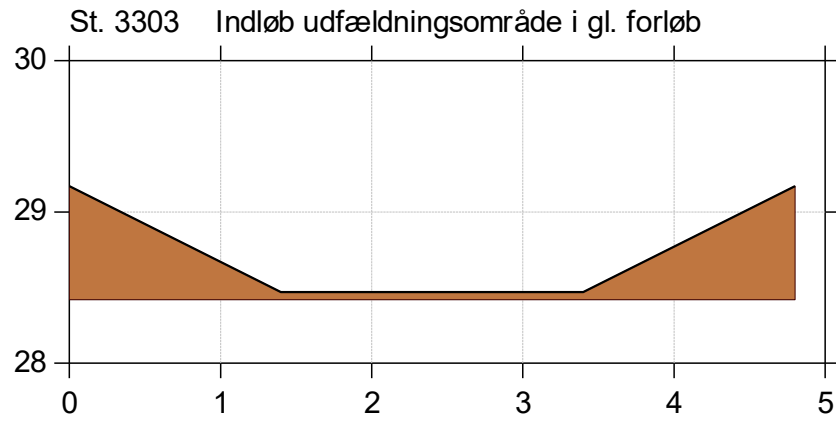

Nørrebæk

Vesterlund Dambrug

Lodret akse : Kote i m DVR90, skala 1:50

Vandret akse : Afstand i m, skala 1:50

Nørrebæk - projekt Vesterlund Dambrug - januar 2022

 Nørrebæk - projekt Vesterlund Dambrug - januar 2022

