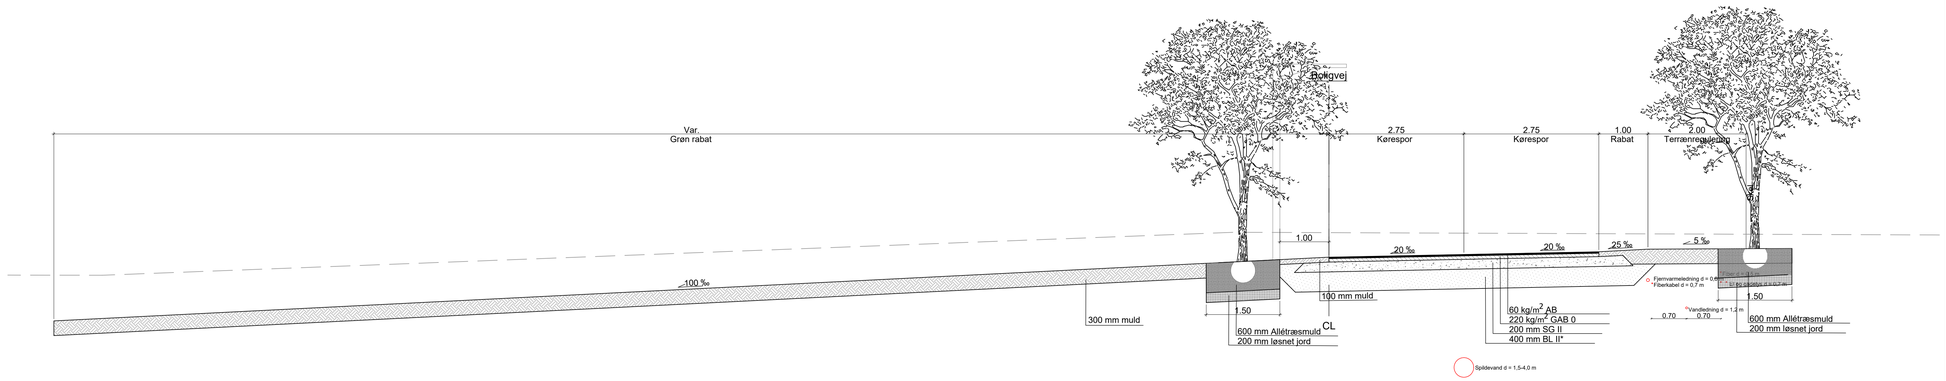

Signaturer

Eksisterende terræn

Noter

Angivne mål er i m.

Der må ikke måles på tegningen.

*Bundsikringen forventes, at kunne genanvendes fra området.

Normaltværsnittet viser overbygningens principielle udformning.

CL = Centerlinjereference

Overbredde stabilt grus i vej = 0,50 m

Overbredde stabilt grus i vej = 0,25 m

Normaltværsnittene er alene principskitser på udformningen

NORMALTVÆRSNIT

Byggemodning Morsbøl Søpark - Normaltværsnit C-C

Udarb.	Mål	Dato
MSKO	1:500	29.11.2024
Billund kommune	Tegn.nr 21/10893-051	Ver. 3.0