


KOORDINATLISTE - system DKT M1

Table with 4 columns: Nr, E, N, BEMERKNING. It lists 110 coordinate points for a cadastral plan, including bearings and remarks like 'jernrør'.

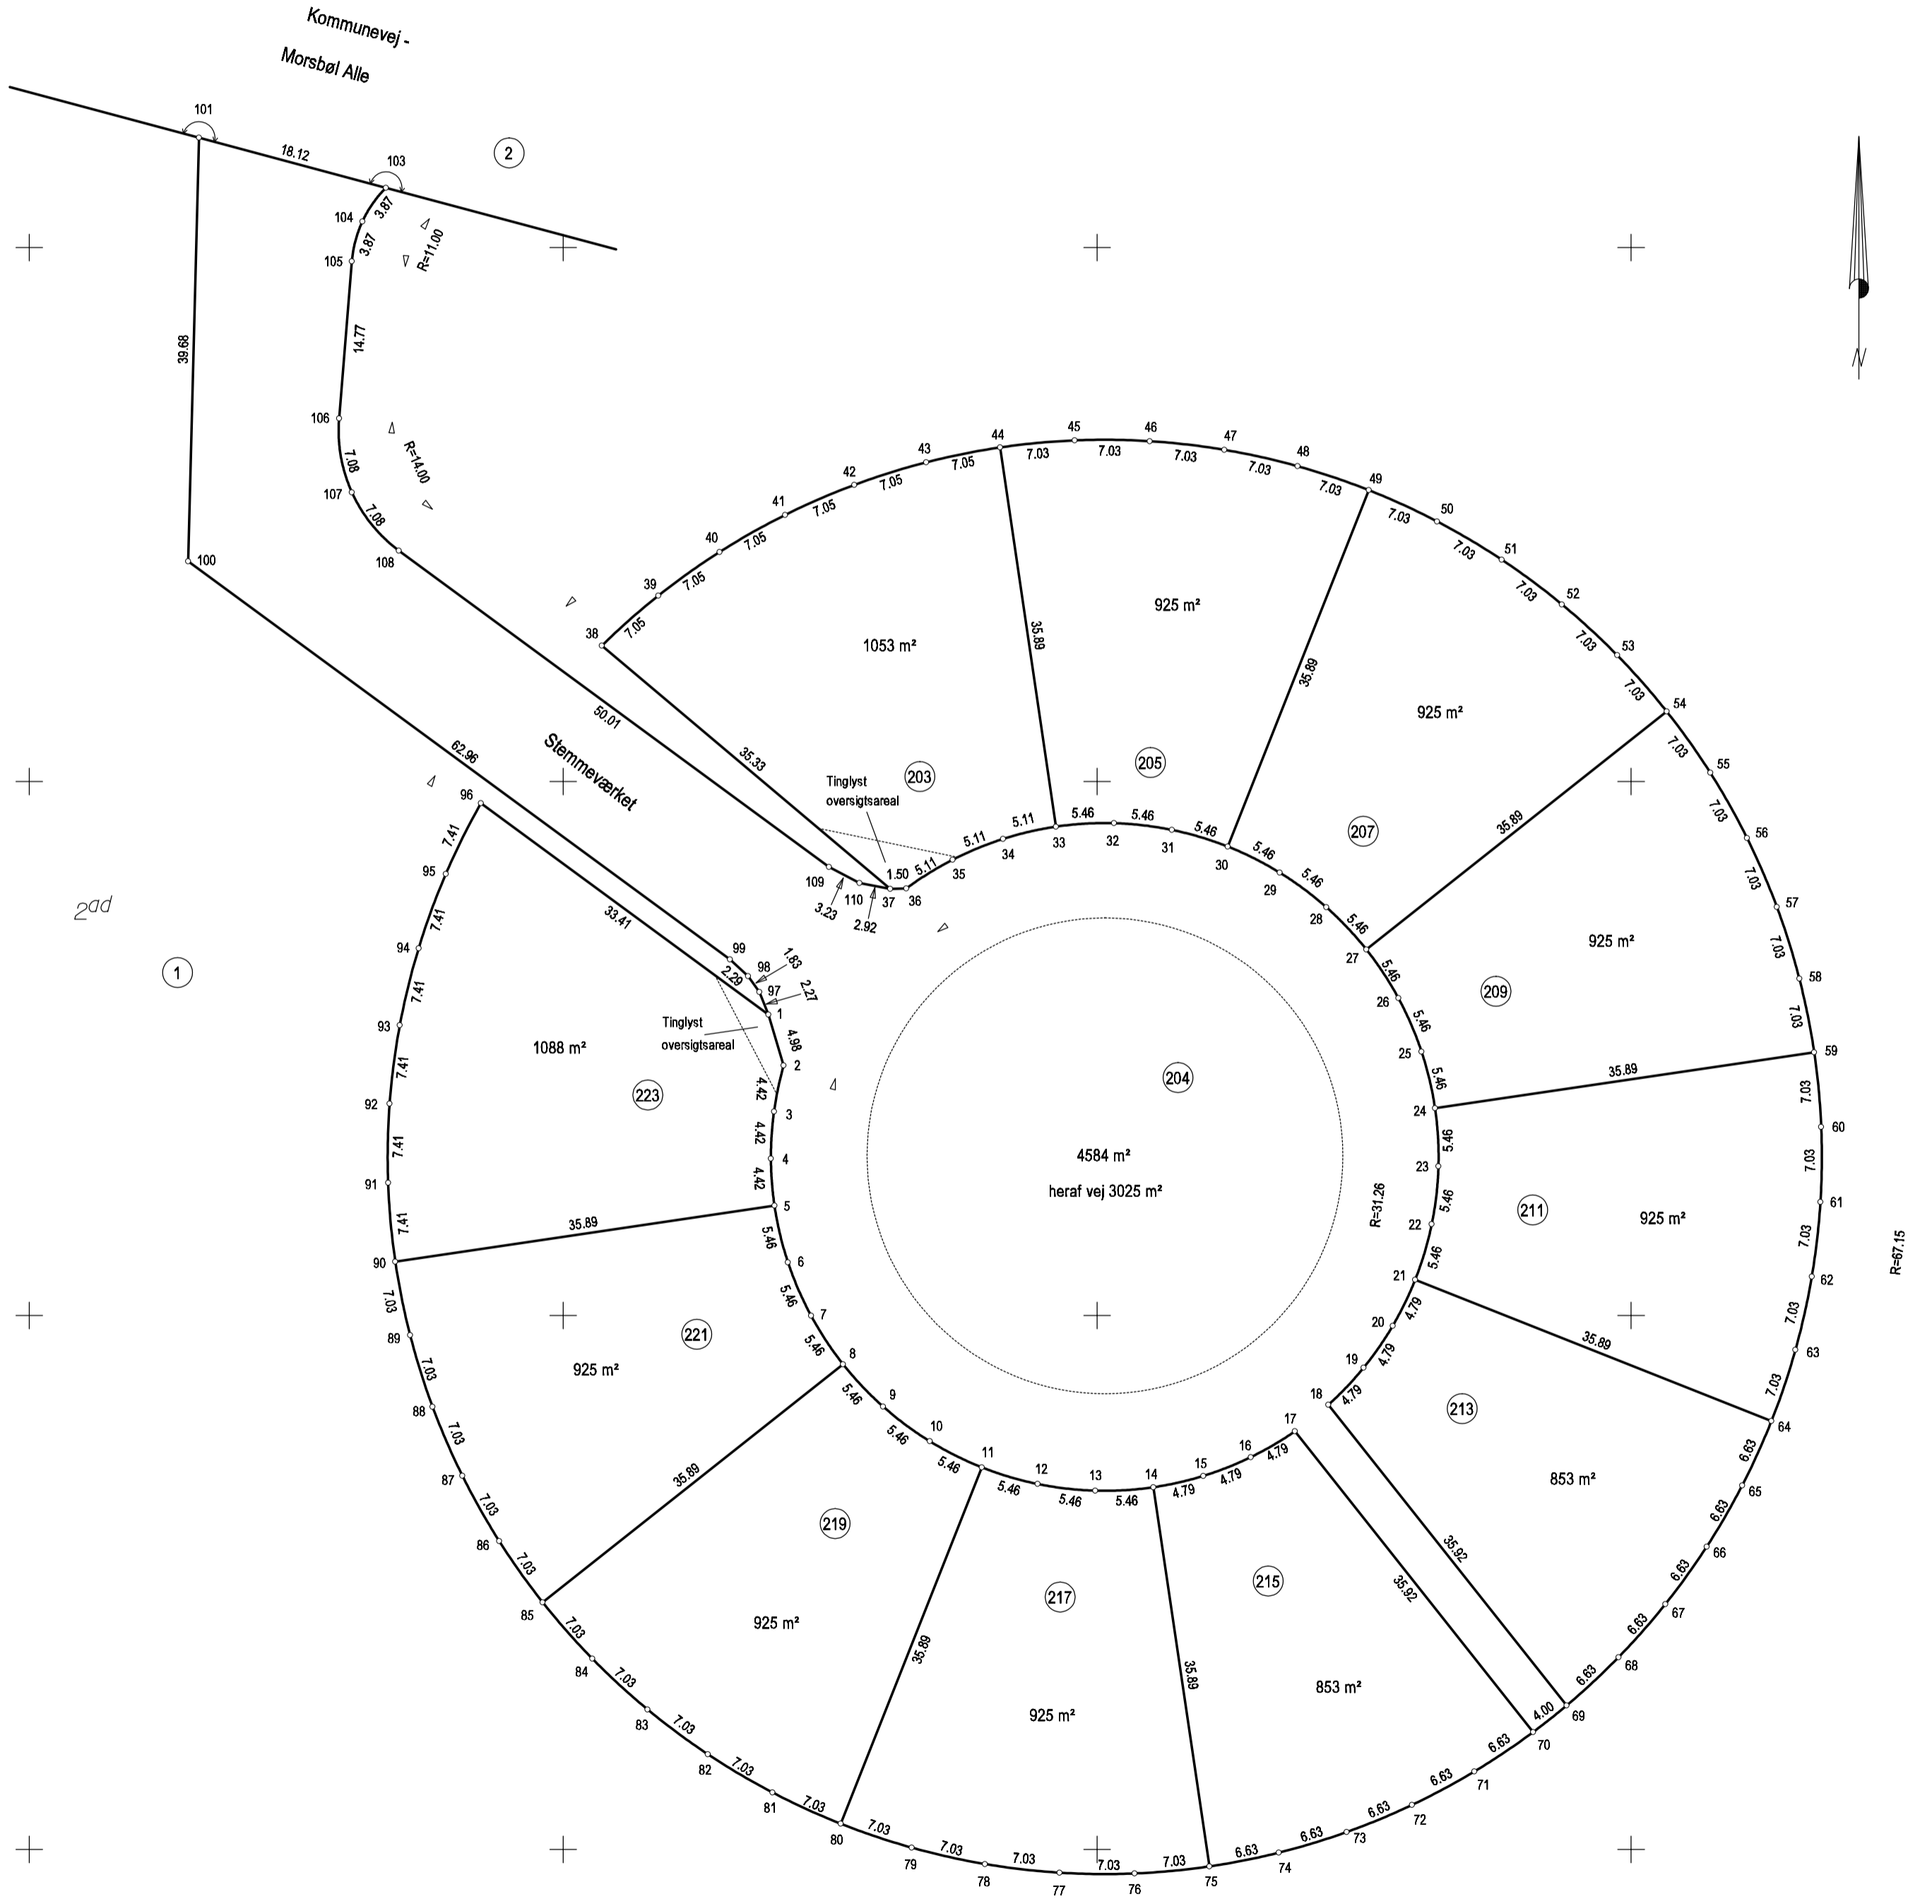

Måleblad 2

Ejerlav: Horsbøl Gde., Grindsted

Kommune: Billund Kommune

Opmålt i: august 2024

Målforshold: 1: 500

Landinspektør j.nr.: 20215174

Kim Mogensen

Landinspektør

Dato: 12. august 2024

LandSyd I/S Hedemarken 9 7200 Grindsted 75 31 00 44 grindsted@land Syd.dk

Signaturforklaring

--- : Blindt skel, der ikke bortfalder

Mål eller koordinater, der kun er til brug ved indlægningen på matrikelkortet, er angivet med klamme.

Mål eller koordinater, der er overført fra en sag, der tidligere er indsendt til Geodætstyrelsen, er mærket med GL.

Andre signaturer: Se DS 104 og 198