

Engebæk-Hoven Å

Vandplanprojekt febr. 2021

Opmåling februar 2021


Regulativ 1997



Bilag 1.1

- Terræn højre
- - - Terræn venstre
- Vandspejl, opmålt febr. 2021
- Bund, opmålt febr. 2021
- Regulativ 1997, station tilpasset opmåling 2021

Kote i m DVR90 1:50

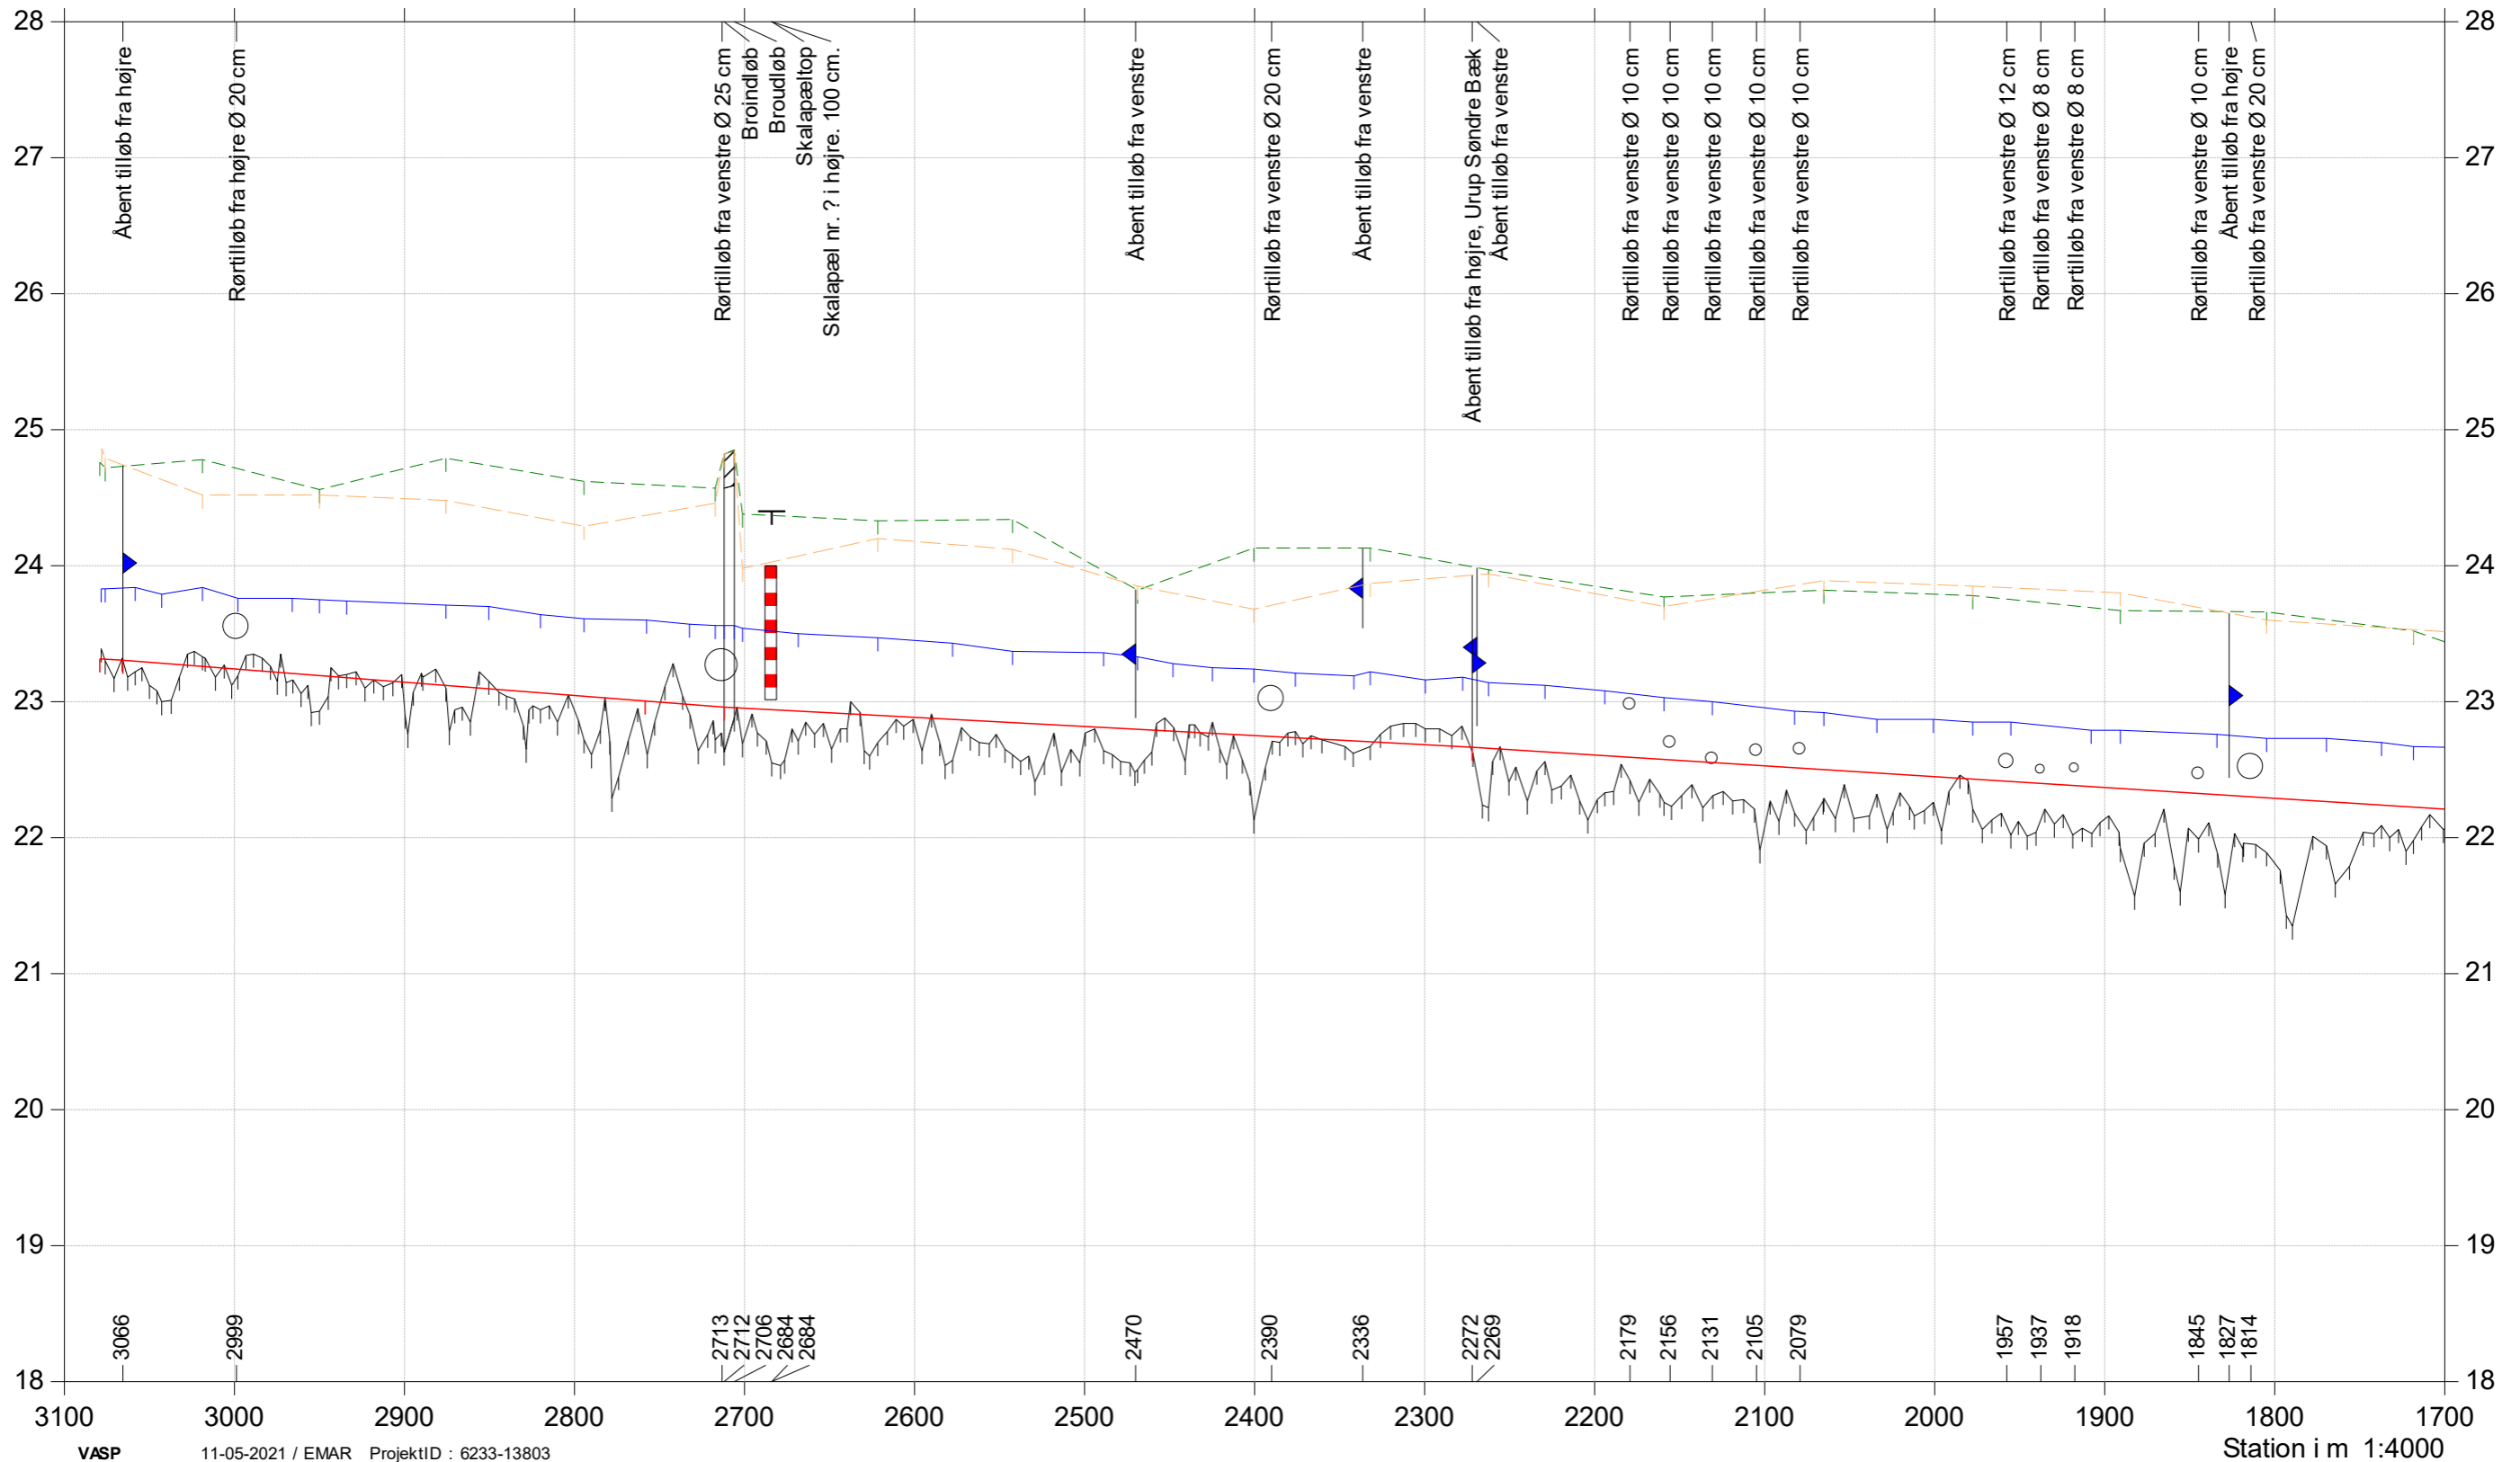

Engebæk-Hoven Å

Vandplanprojekt febr. 2021

Opmåling februar 2021


Regulativ 1997



Bilag 1.2

- Terræn højre
- Terræn venstre
- Vandspejl, opmålt febr. 2021
- Bund, opmålt febr. 2021
- Regulativ 1997, station tilpasset opmåling 2021

Kote i m DVR90 1:50

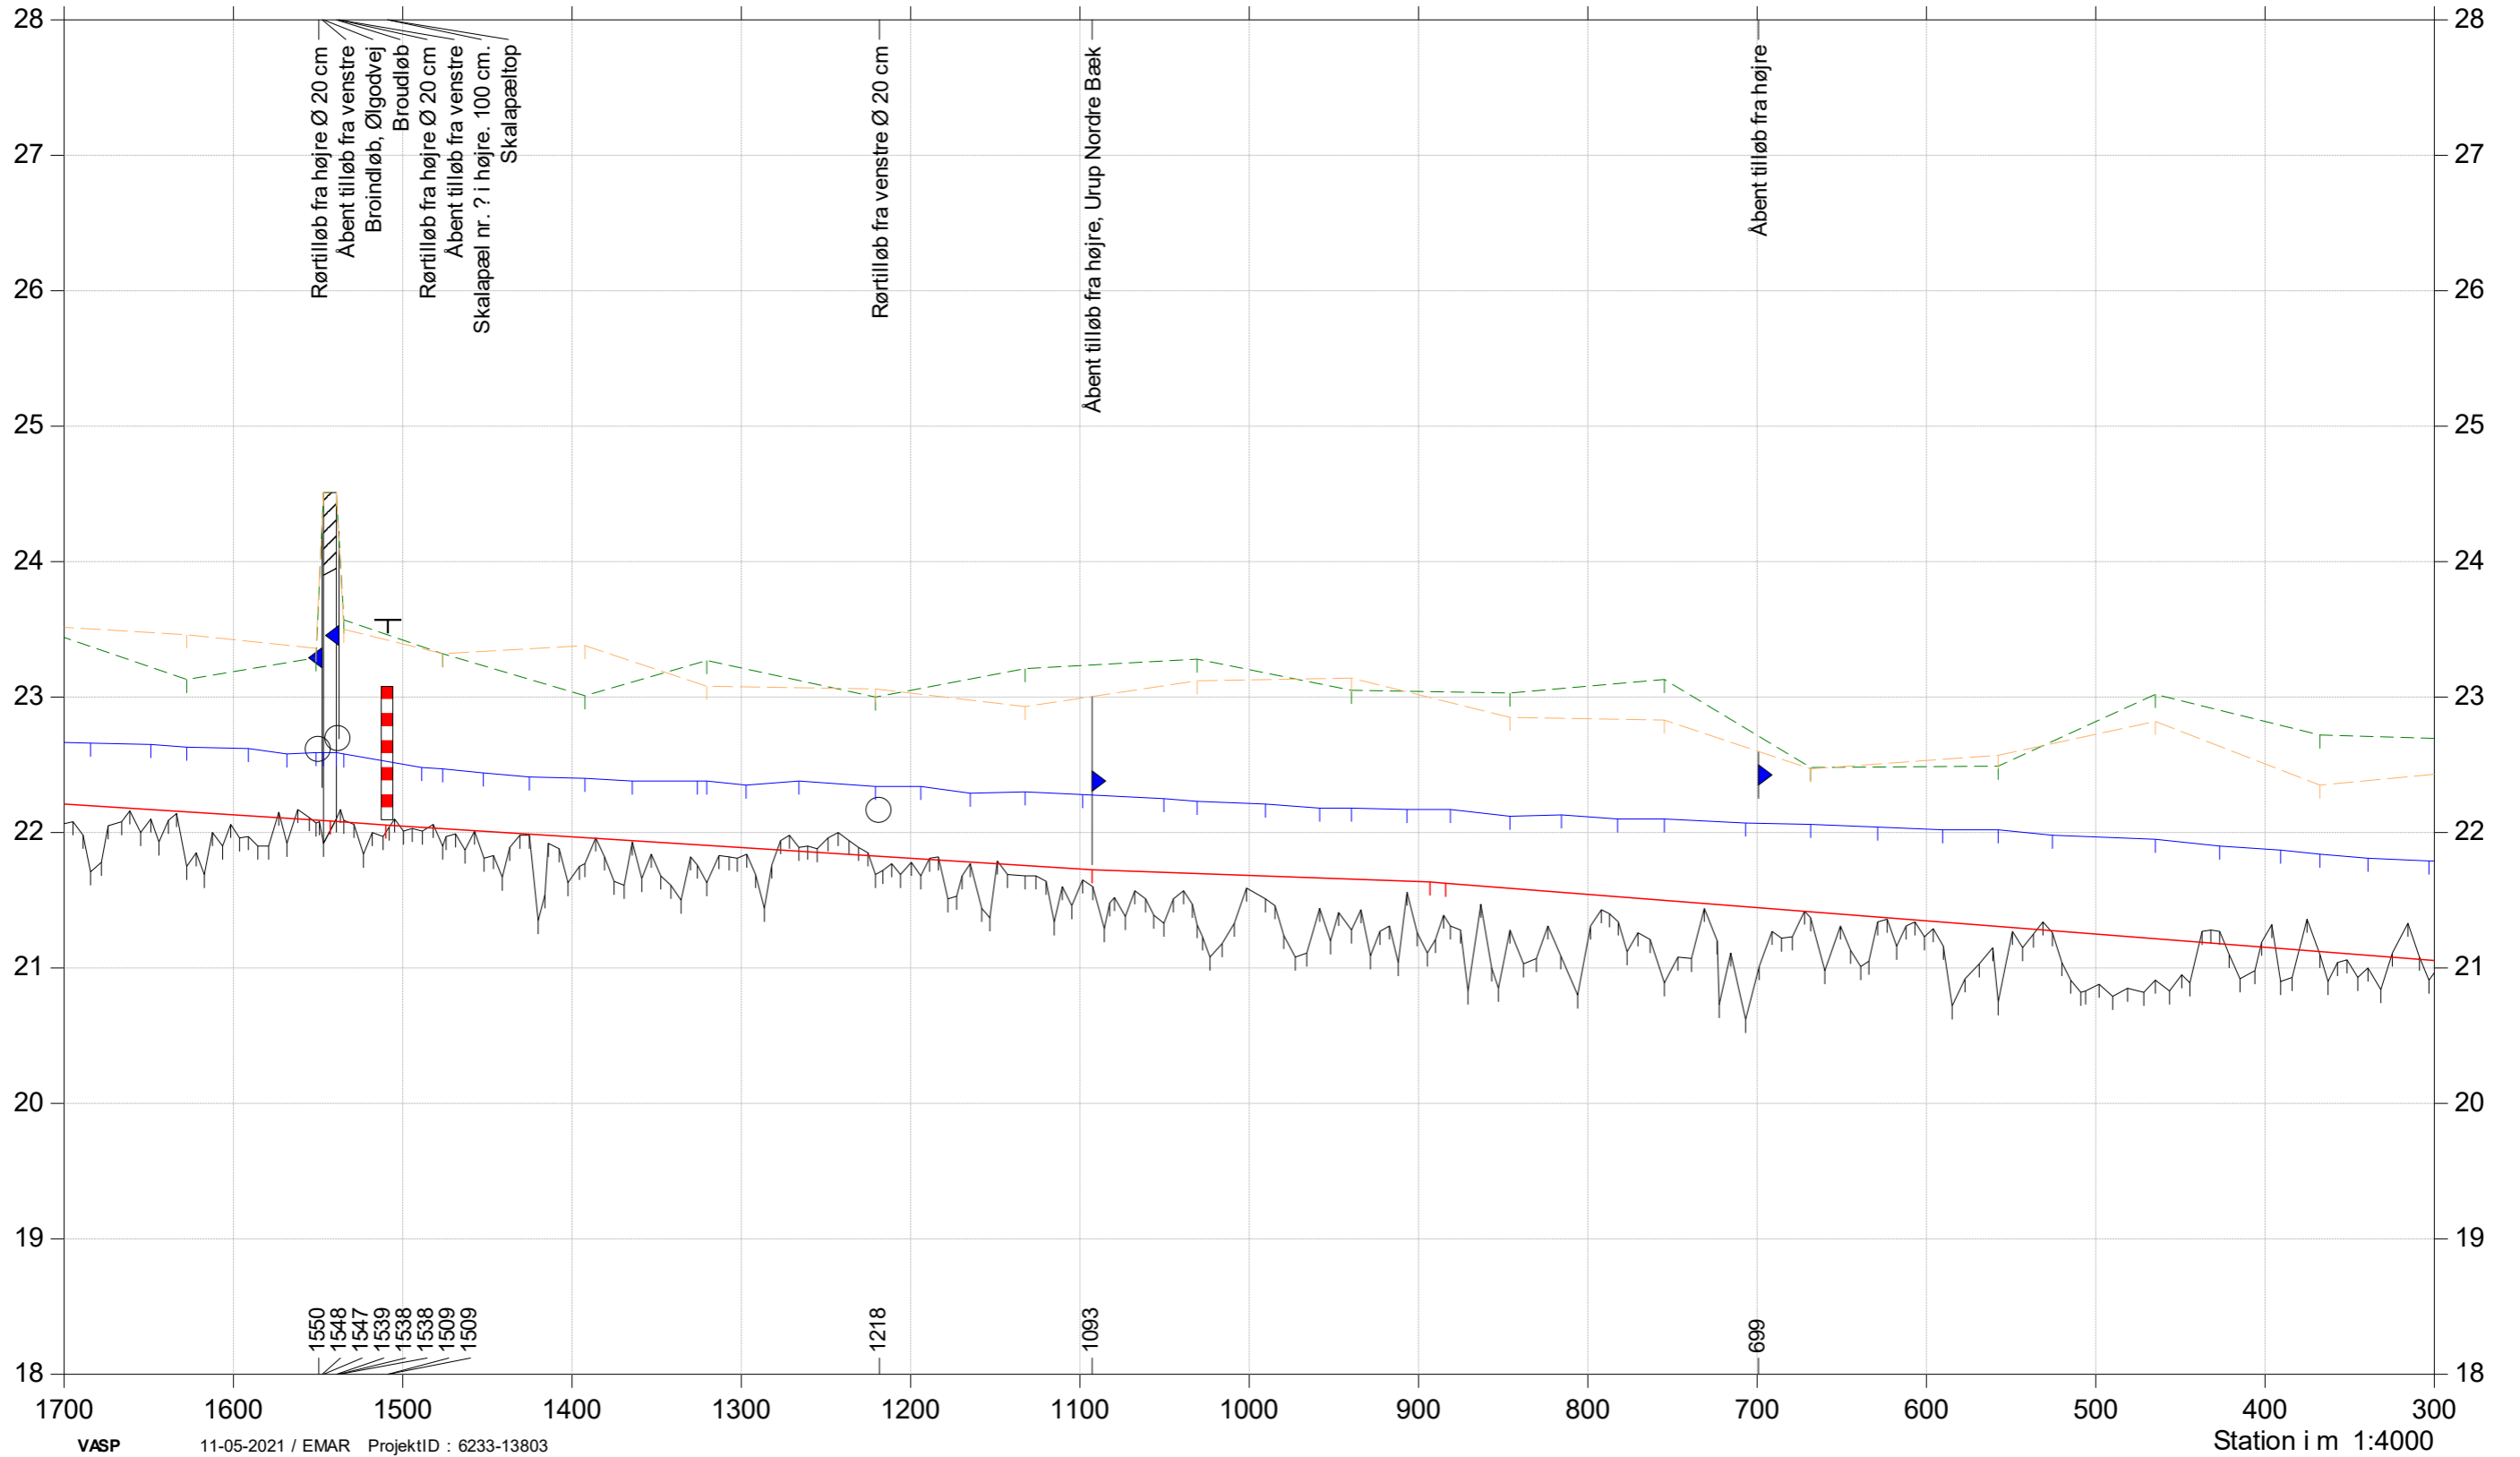

Engerbæk-Hoven Å

Vandplanprojekt febr. 2021

Opmåling februar 2021

Regulativ 1997



Bilag 1.3

- Terræn højre
- Terræn venstre
- Vandspejl, opmålt febr. 2021
- Bund, opmålt febr. 2021
- Regulativ 1997, station tilpasset opmåling 2021

Kote i m DVR90 1:50

