


KOORDINATLISTE - system DKTM1

Nr	E	N	BEMÆRKNING	Nr	E	N	BEMÆRKNING	Nr	E	N	BEMÆRKNING	Nr	E	N	BEMÆRKNING
113	193175,89	1181137,12	jærnrør	143	193095,39	1181262,35	jærnrør	172	193178,11	1181260,67	jærnrør	201	193044,09	1181220,27	jærnrør
114	193159,62	1181141,48	jærnrør	144	193100,07	1181264,75	jærnrør	173	193174,90	1181267,30	jærnrør	202	193045,84	1181213,12	jærnrør
116	193162,13	1181143,28	jærnrør	145	193105,71	1181266,56	jærnrør	174	193171,02	1181273,56	jærnrør	203	193048,34	1181206,19	jærnrør
117	193161,99	1181149,65	jærnrør	146	193111,58	1181267,36	jærnrør	175	193166,51	1181279,38	jærnrør	204	193051,54	1181199,55	jærnrør
118	193160,79	1181158,90	jærnrør	147	193117,50	1181267,13	jærnrør	176	193161,42	1181284,70	jærnrør	205	193055,42	1181193,29	jærnrør
119	193158,55	1181161,86	jærnrør	148	193123,28	1181265,88	jærnrør	177	193155,79	1181289,46	jærnrør	206	193059,93	1181187,47	jærnrør
120	193155,33	1181167,35	jærnrør	149	193128,77	1181263,64	jærnrør	178	193149,70	1181293,60	jærnrør	207	193065,03	1181182,15	jærnrør
121	193133,25	1181197,85	jærnrør	150	193133,78	1181260,48	jærnrør	179	193143,21	1181297,09	jærnrør	208	193070,65	1181177,39	jærnrør
122	193131,75	1181199,52	jærnrør	151	193138,16	1181256,50	jærnrør	180	193136,39	1181299,87	jærnrør	209	193076,74	1181173,25	jærnrør
123	193129,42	1181201,15	jærnrør	152	193141,79	1181251,82	jærnrør	181	193129,32	1181301,93	jærnrør	210	193083,23	1181169,77	jærnrør
124	193126,54	1181202,17	jærnrør	153	193144,55	1181246,58	jærnrør	182	193122,07	1181303,24	jærnrør	211	193090,05	1181166,98	jærnrør
125	193125,00	1181201,56	jærnrør	154	193146,36	1181240,94	jærnrør	183	193114,73	1181303,78	jærnrør	212	193097,12	1181164,92	jærnrør
126	193119,77	1181200,09	jærnrør	155	193147,16	1181235,07	jærnrør	184	193107,37	1181303,55	jærnrør	213	193104,37	1181163,61	jærnrør
127	193114,37	1181199,47	jærnrør	156	193146,93	1181229,15	jærnrør	185	193100,07	1181302,56	jærnrør	214	193111,65	1181163,07	jærnrør
128	193108,95	1181199,72	jærnrør	157	193146,02	1181224,55	jærnrør	186	193092,91	1181300,80	jærnrør	215	193118,94	1181163,29	jærnrør
129	193103,16	1181200,97	jærnrør	158	193144,49	1181220,12	jærnrør	187	193085,98	1181298,31	jærnrør	216	193126,18	1181164,26	jærnrør
130	193097,68	1181203,21	jærnrør	159	193142,36	1181215,95	jærnrør	188	193079,70	1181295,30	jærnrør	217	193133,27	1181165,97	jærnrør
131	193092,67	1181206,37	jærnrør	160	193139,63	1181212,05	jærnrør	189	193073,75	1181291,68	jærnrør	218	193140,15	1181168,41	jærnrør
132	193088,28	1181210,35	jærnrør	161	193144,56	1181185,30	jærnrør	190	193068,18	1181287,49	jærnrør	219	193146,74	1181171,55	jærnrør
133	193084,65	1181215,03	jærnrør	162	193149,30	1181190,92	jærnrør	191	193063,05	1181282,77	jærnrør	220	193166,32	1181175,20	jærnrør
134	193081,89	1181220,27	jærnrør	163	193173,43	1181197,00	jærnrør	192	193058,42	1181277,57	jærnrør	221	193169,72	1181169,68	jærnrør
135	193080,08	1181225,91	jærnrør	164	193176,90	1181203,48	jærnrør	193	193056,00	1181274,39	jærnrør	222	193172,39	1181163,77	jærnrør
136	193079,28	1181231,78	jærnrør	165	193179,68	1181210,28	jærnrør	194	193052,23	1181268,53	jærnrør	223	193174,30	1181157,57	jærnrør
137	193079,51	1181237,70	jærnrør	166	193181,73	1181217,34	jærnrør	195	193049,06	1181262,33	jærnrør	224	193175,41	1181151,18	jærnrør
138	193080,58	1181242,85	jærnrør	167	193183,03	1181224,57	jærnrør	196	193046,52	1181255,84	jærnrør	225	193175,69	1181144,70	jærnrør
139	193082,42	1181247,77	jærnrør	168	193183,58	1181231,92	jærnrør	197	193044,63	1181249,14	jærnrør	226	193175,16	1181138,23	jærnrør
140	193085,00	1181252,35	jærnrør	169	193183,35	1181239,28	jærnrør	198	193043,41	1181242,28	jærnrør				
141	193087,42	1181255,54	jærnrør	170	193182,35	1181246,58	jærnrør	199	193042,87	1181234,93	jærnrør				
142	193091,14	1181259,25	jærnrør	171	193180,60	1181253,73	jærnrør	200	193043,09	1181227,57	jærnrør				

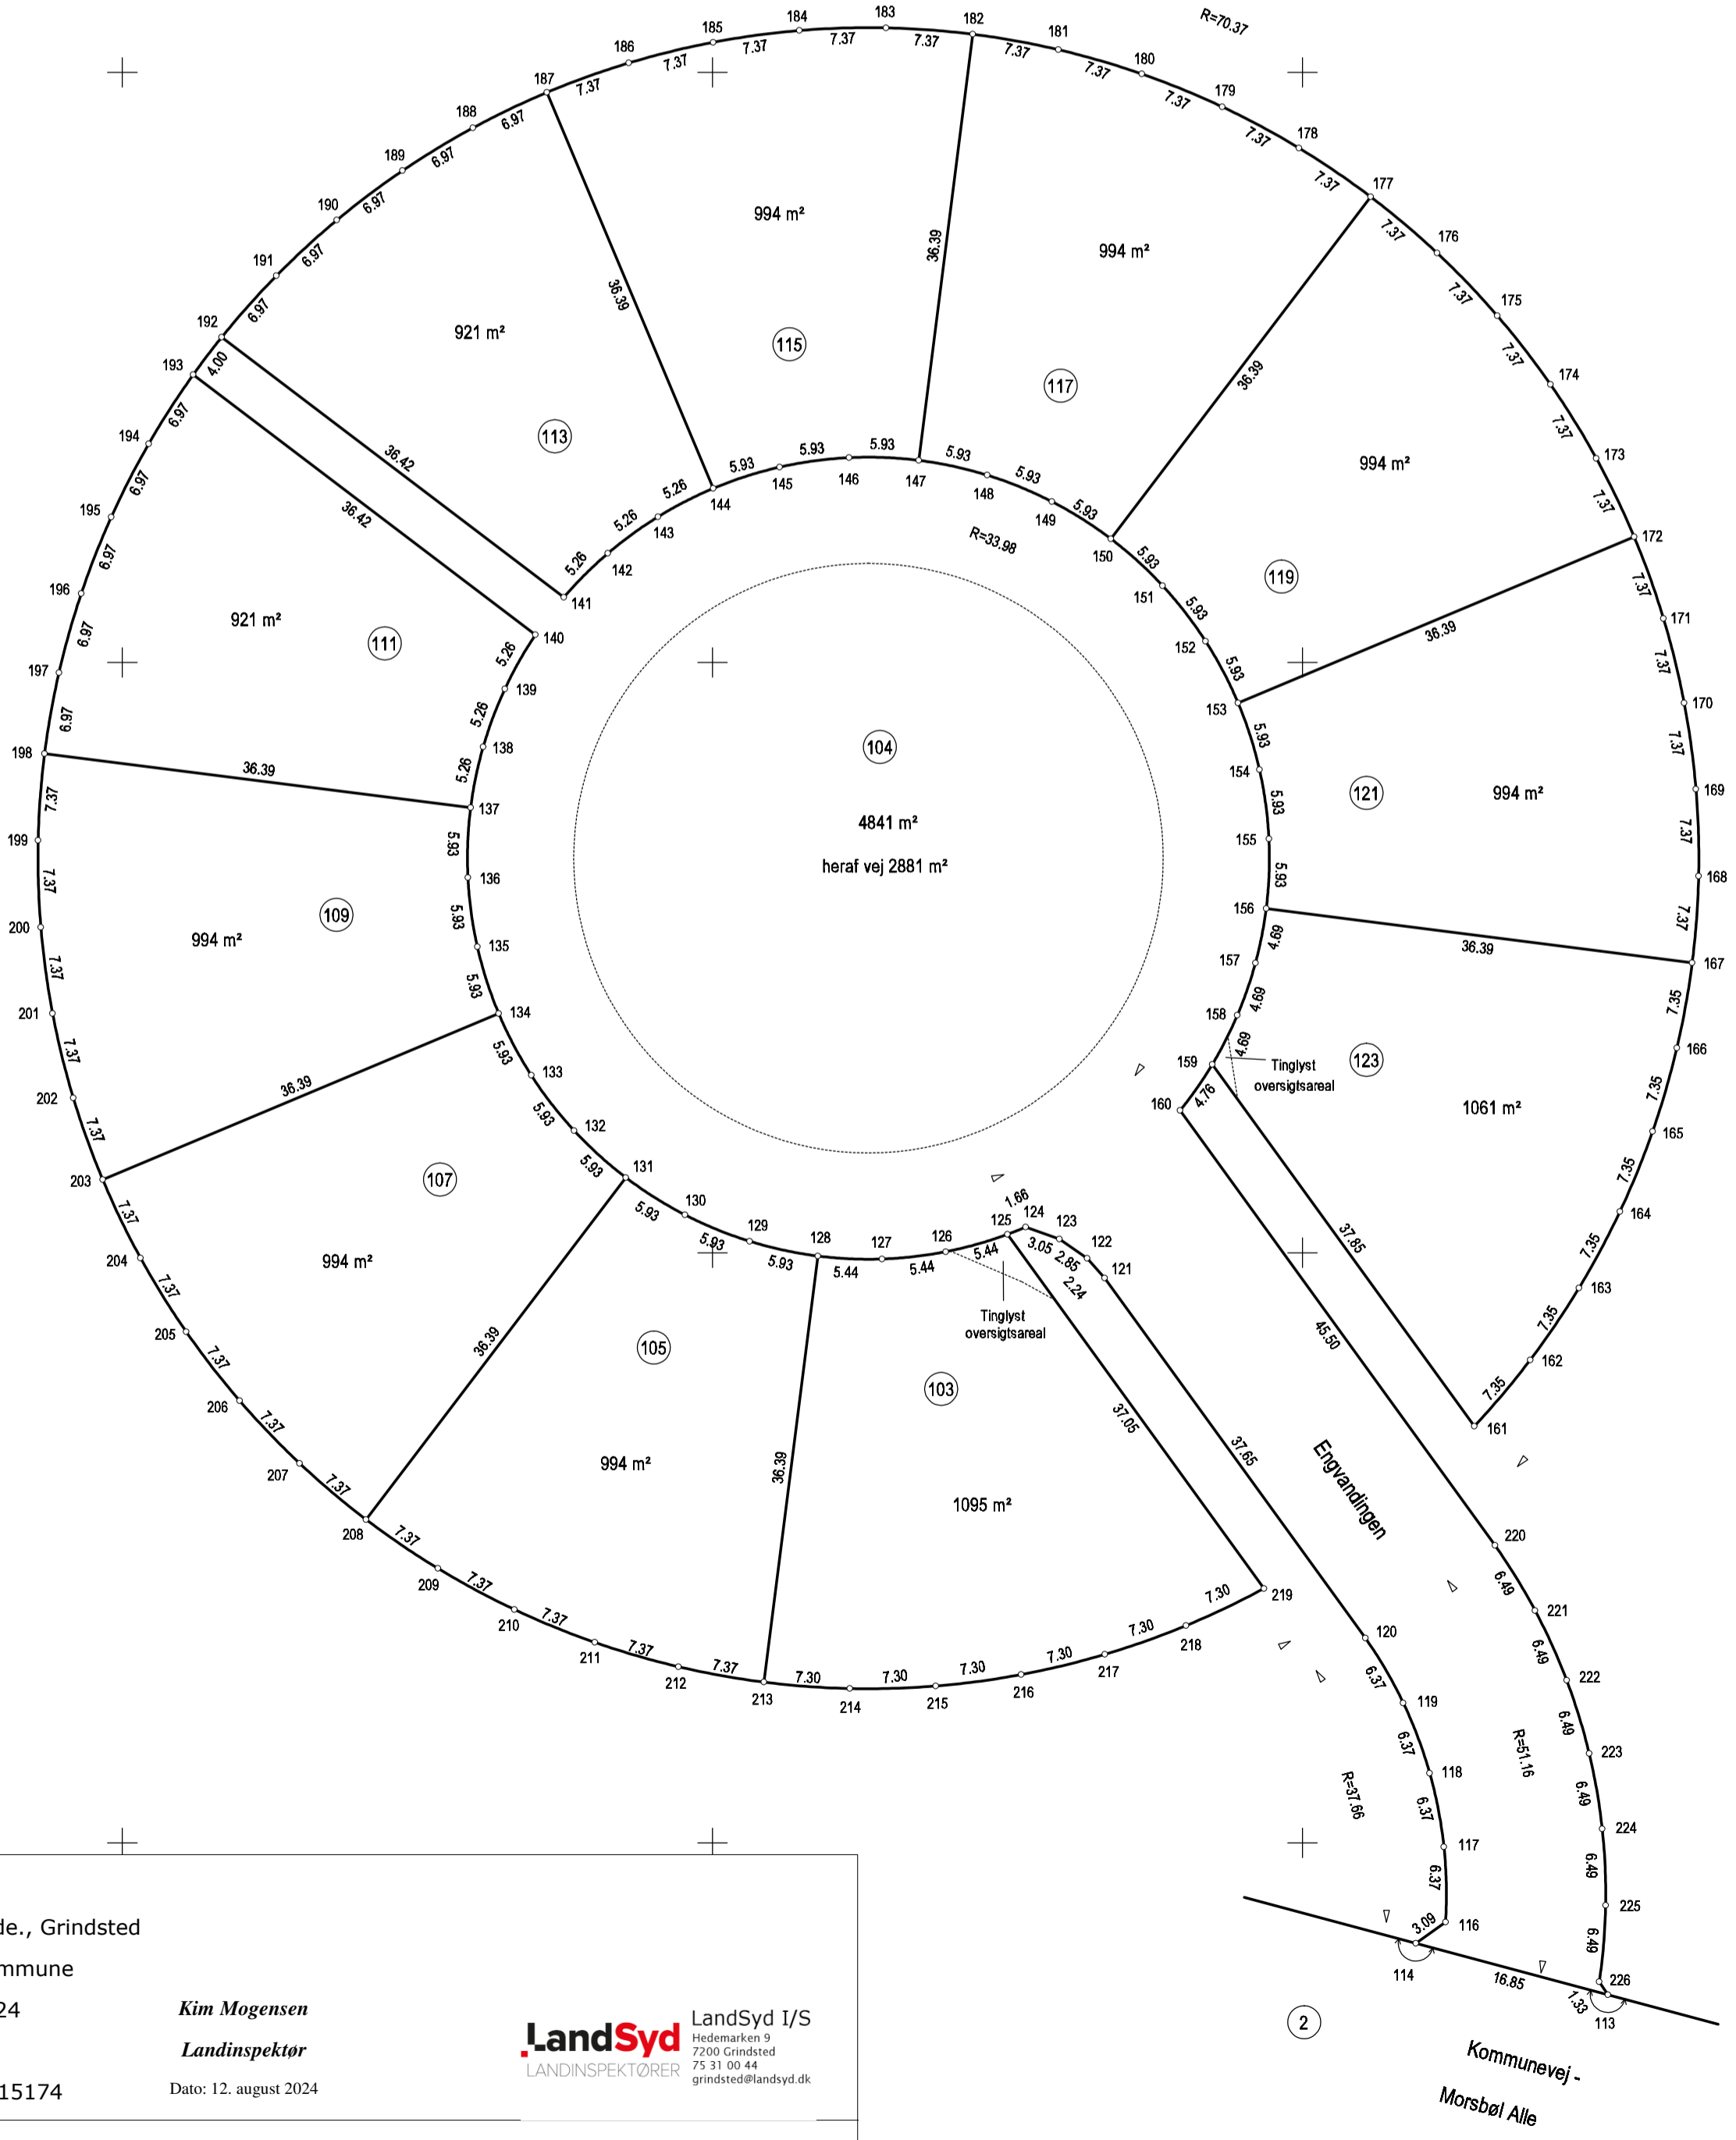

Måleblad 1

Ejerlav: Horsbøl Gde., Grindsted
Kommune: Billund Kommune
Opmålt i: august 2024
Målforhold: 1: 500
Landinspektør j.nr.: 20215174

Kim Mogensen
Landinspektør
Dato: 12. august 2024

LandSyd I/S
Hedemarken 9
7200 Grindsted
75 31 00 44
grindsted@landsyd.dk

Signaturforklaring
- - - - - : Blindt skel, der ikke bortfalder

Andre signaturer:
Se DS 104 og 198

Mål eller koordinater, der kun er til brug ved indlægningen på matrikelkortet, er angivet med klamme.
Mål eller koordinater, der er overført fra en sag, der tidligere er indsendt til Geodætstyrelsen, er mærket med GL.