


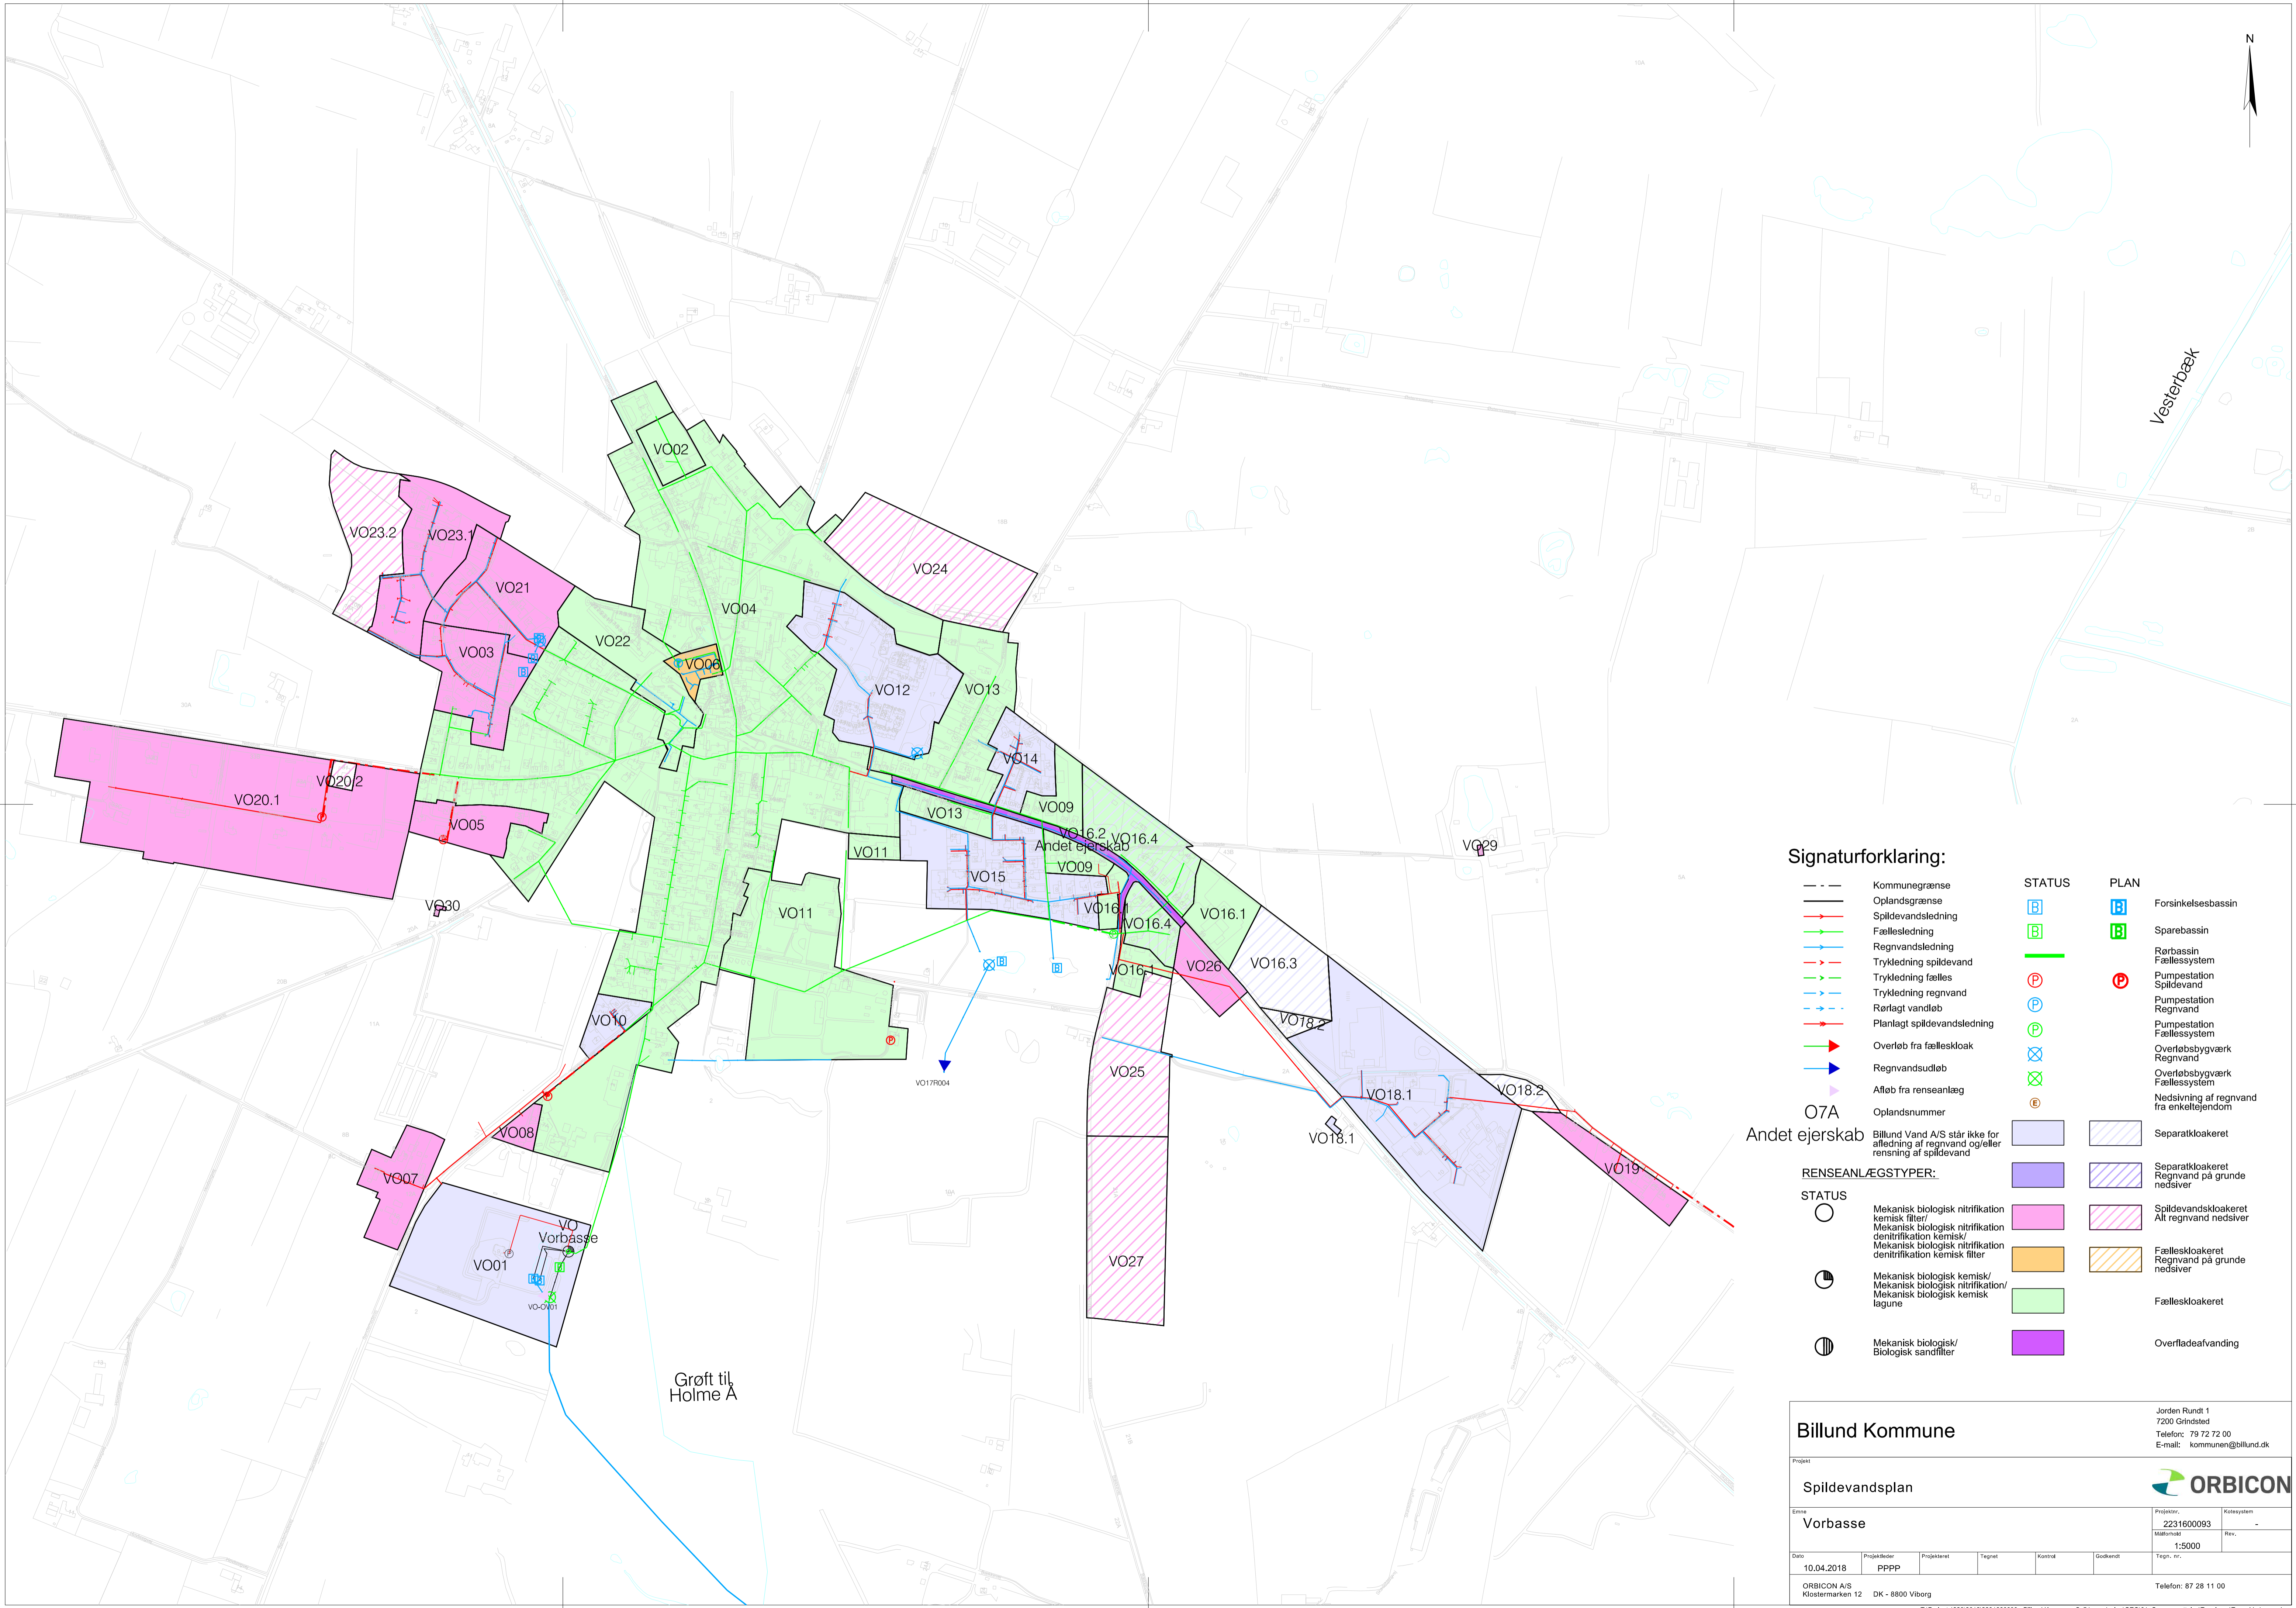

Vesterbæk



Signaturforklaring:

---	Kommunegrænse		STATUS		PLAN
---	Oplandsgrænse				Forsinkelsesbassin
→	Spildevandsledning				Sparebassin
→	Fællesledning				Rørbassin
→	Regnvandsledning				Fællesystem
→	Trykledning spildevand				Pumpestation
→	Trykledning regnvand				Spildevand
→	Trykledning fælles				Pumpestation
→	Rørlagt vandløb				Regnvand
→	Planlagt spildevandsledning				Pumpestation
→	Overløb fra fælleskloak				Fællesystem
→	Regnvandsudløb				Overløbsbygværk
→	Afløb fra rensesanlæg				Regnvand
→	Oplandsnummer				Overløbsbygværk
→	Andet ejerskab				Fællesystem
→	RENSSEANLÆGSTYPER:				Nedsivning af regnvand fra enkeltejendom
○	STATUS				Separatkloakeret
○	Mekanisk biologisk nitrifikation kemisk filter/				Separatkloakeret
○	Mekanisk biologisk nitrifikation denitrifikation kemisk/				Regnvand på grunde
○	Mekanisk biologisk nitrifikation denitrifikation kemisk filter				Spildevandskloakeret
○	Mekanisk biologisk kemisk/				Allt regnvand nedsiver
○	Mekanisk biologisk nitrifikation/				Fælleskloakeret
○	Mekanisk biologisk nitrifikation/				Regnvand på grunde
○	lagune				nedsiver
○	Mekanisk biologisk kemisk/				Fælleskloakeret
○	Biologisk sandfilter				Overfladeafvandning

Billund Kommune

Jorden Rundt 1
7200 Grindsted
Telefon: 79 72 72 00
E-mail: kommunen@billund.dk

Projekt		Emne		Projektnr.		Kotesystem	
Spildevandsplan		Vorbasse		2231600093		-	
Dato		Projektfaser		Målestok		Rev.	
10.04.2018		PPPP		1:5000			
ORBITON A/S		DK - 8800 Viborg		Tegn. nr.		Telefon: 87 28 11 00	

